



POPIS :

JEDNÁ SE O OPRAVU SILNICE III/05716 STRANÍK - HOSTAŠOVICE.

ETAPA Č.1 - ŘEŠÍ FRÉZOVÁNÍ A POKLÁDKU KOMUNIKACE PŘI ÚPLNÉ UZAVÍRCE - VEDENÍ OT, OTÁČENÍ AUTOBUSŮ + USEK UZAVÍRKY VIZ. ETAPA Č. 1.1

CELKOVÁ DÉLKA ÚSEKU JE 1500 M.




1

MĚSTSKÝ ÚŘAD


741 11 NOVÝ JIČÍN 46

č.j. MUKJ - 66690/2024/OD - Host

LEGENDA :

-  ÚSEK OPRAVY KOMUNIKACE
-  STÁVAJÍCÍ SVISLÉ DOPRAVNÍ ZNAČENÍ
-  NAVRŽENÉ SVISLÉ DOPRAVNÍ ZNAČENÍ

Objekt		DAVOZ ZNAČKY a. s.	
Projektant	-		
Projekt	Kamil Kedroň		
Objekt			
„Oprava silnice III/05716 Straník - Hostašovice“			
Objekt			
Objekt		DUBEN 2024	
Objekt		-	
Objekt		-	
			1

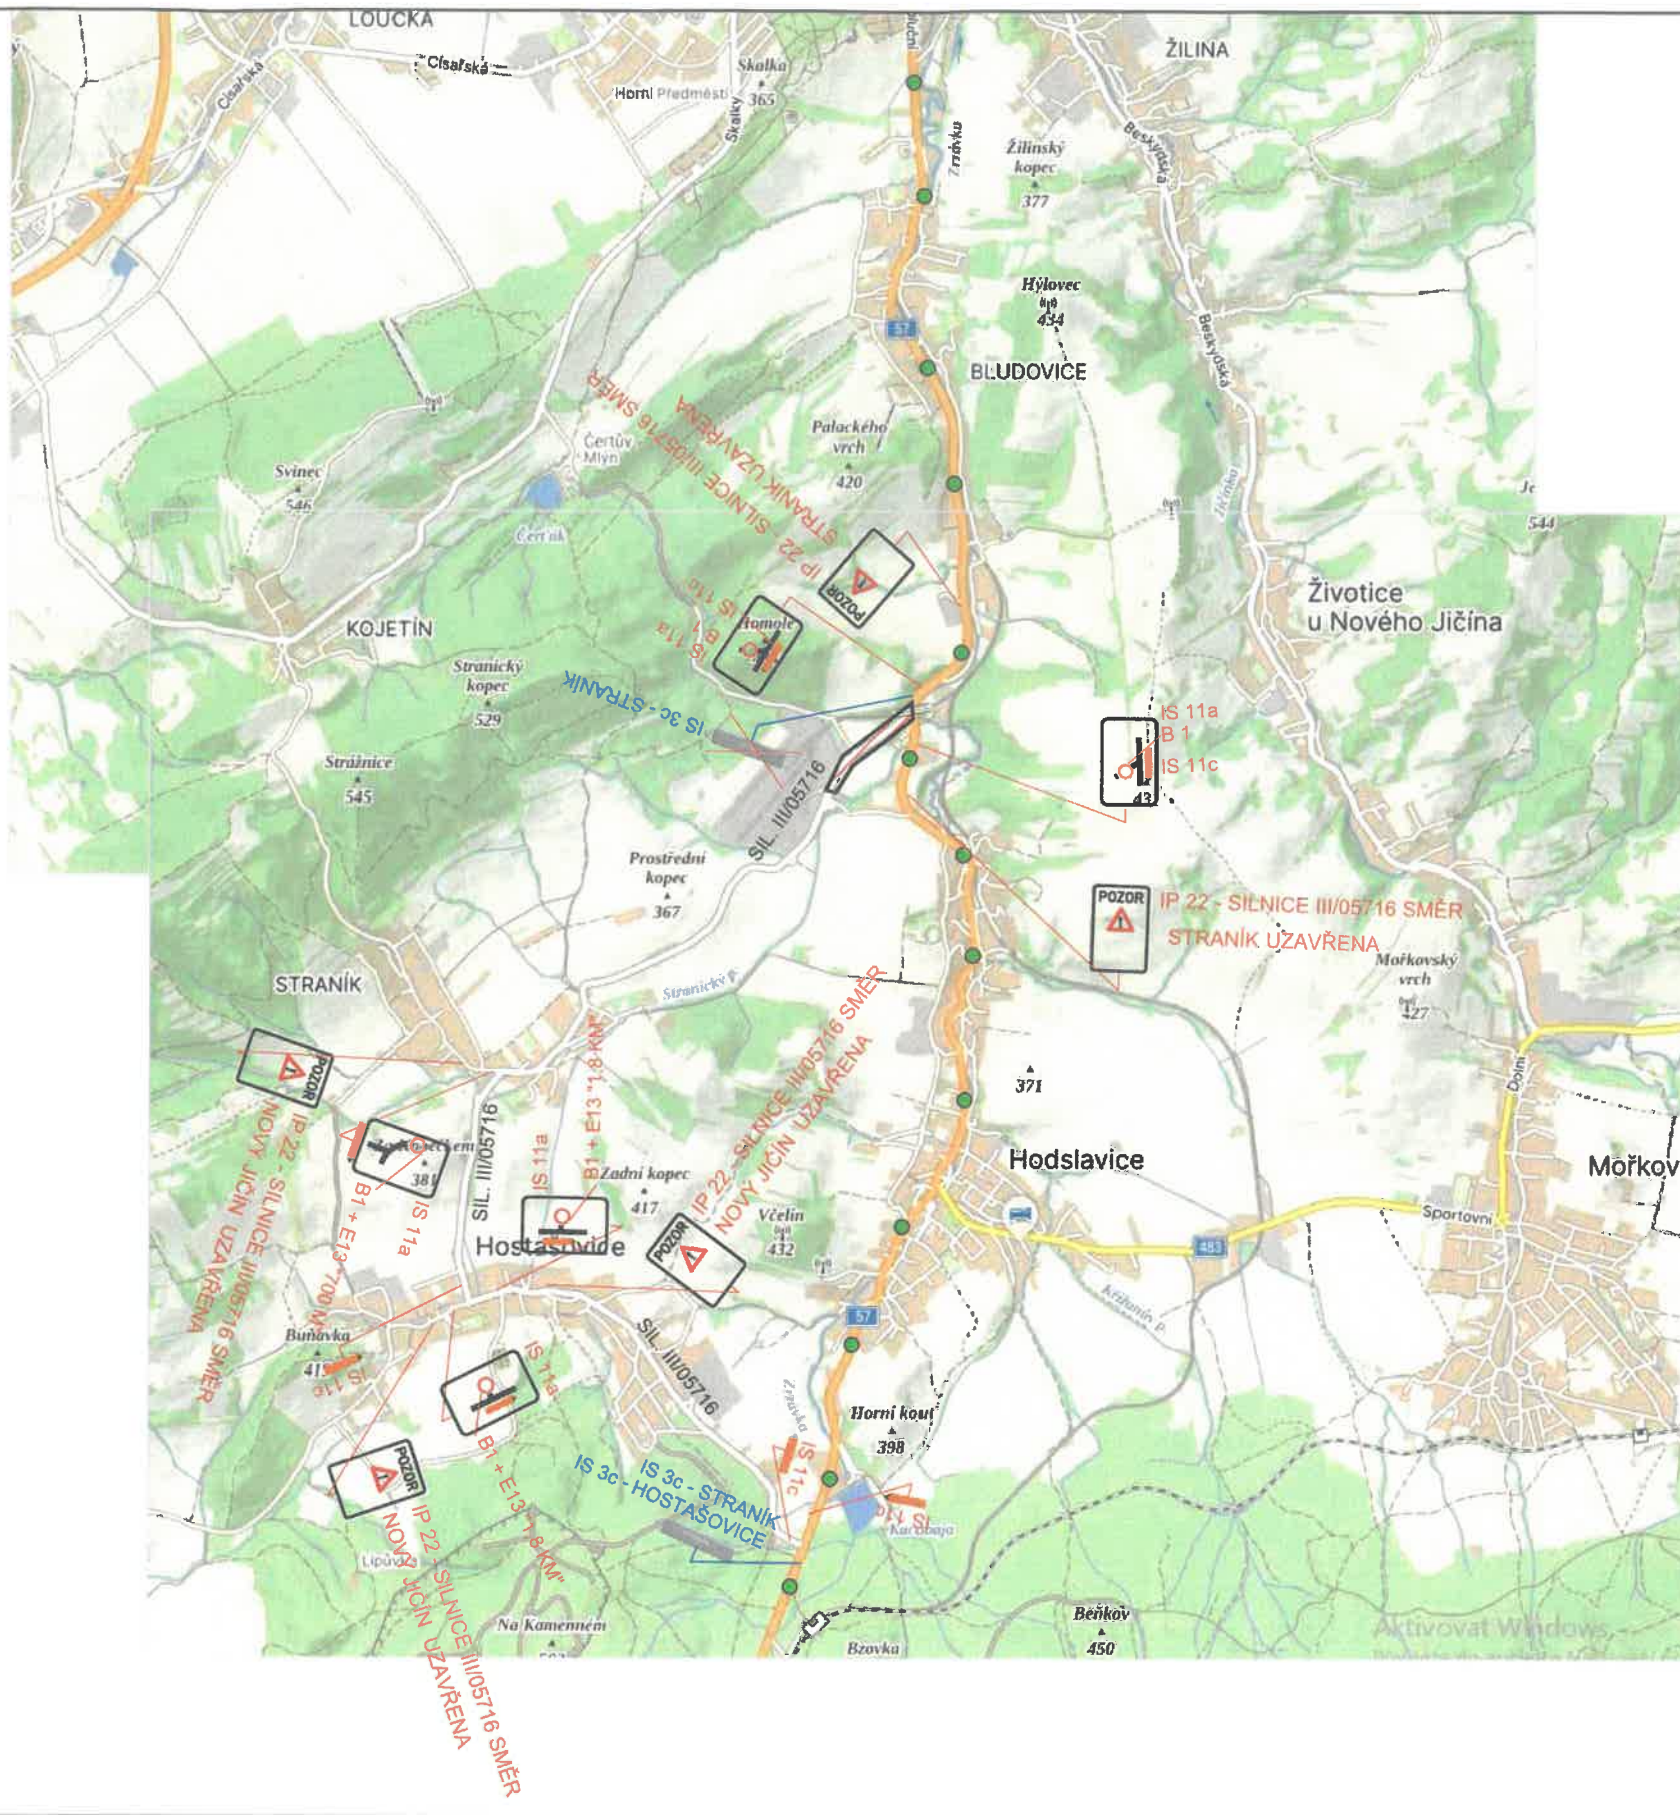

POPIS :

JEDNÁ SE O OPRAVU SILNICE III/05716 STRANÍK - HOSTAŠOVICE.

ETAPA Č.2 - ŘEŠÍ FRÉZOVÁNÍ A POKLÁDKU KOMUNIKACE PŘI ÚPLNÉ UZAVÍRCE - VEDENÍ OT. OTÁČENÍ AUTOBUSŮ + USEK UZAVÍRKY VIZ. ETAPA Č. 2.1

DÉLKA ÚSEKU 500 M

3

MĚSTSKÝ ÚŘAD
741 11 NOVÝ JIČÍN ④

č.j. MUNS - 66690/2024/OD-Hod

[Handwritten signature]

LEGENDA :


ÚSEK OPRAVY KOMUNIKACE

STÁVAJÍCÍ SVISLÉ DOPRAVNÍ ZNAČENÍ


NAVRŽENÉ SVISLÉ DOPRAVNÍ ZNAČENÍ

Objekt			DAVOZ ZNAČKY a. s.
Objekt číslo			
Objekt	Kamil Kedroň		
Objekt			
„Oprava silnice III/05716 Straník - Hostašovice“			
Objekt			
Objekt		DUBEN 2024	
Objekt			
Objekt			
NÁVRH PDZ - FRÉZOVÁNÍ A POKLÁDKA - VEDENÍ OT			2

NÁVRH PDZ

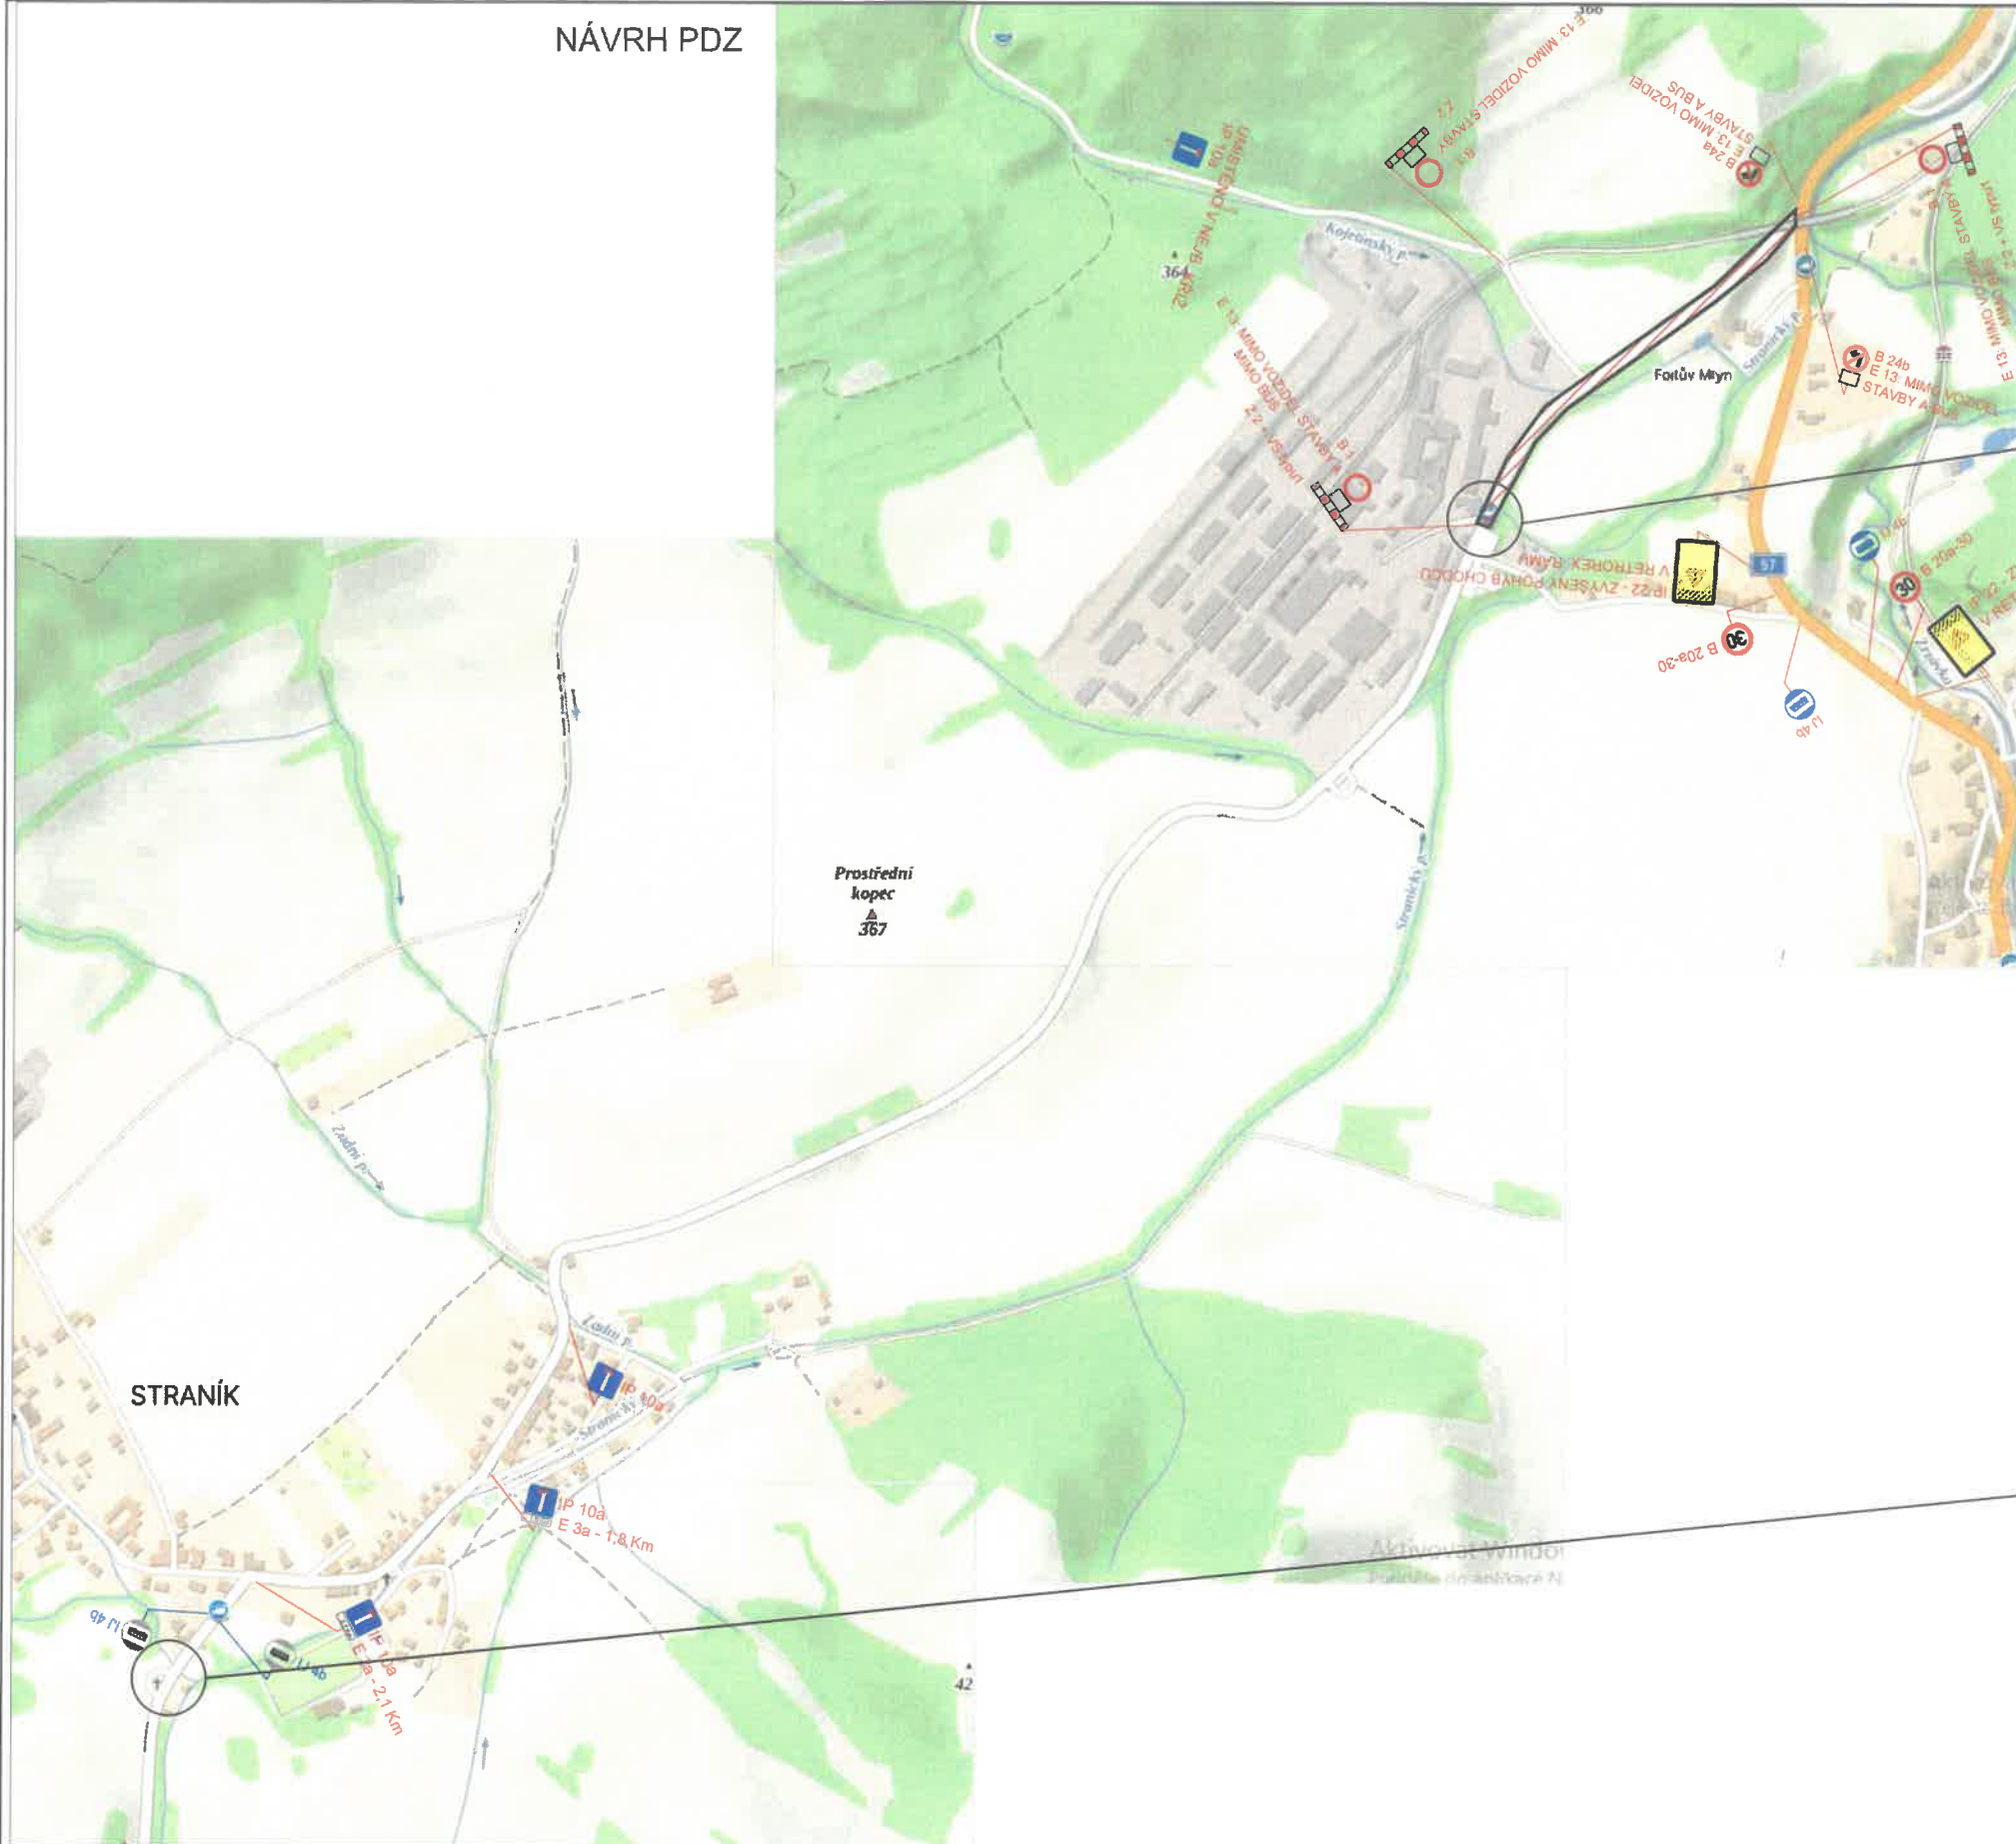

MÍSTA OTÁČENÍ BUS

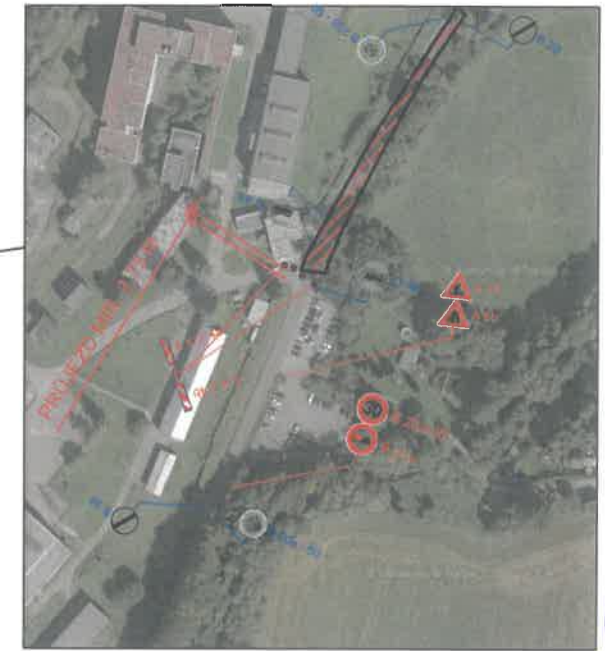




4

MĚSTSKÝ ÚŘAD
741 11 NOVÝ JIČÍN 45

č.j. MUKU - 66690/2024/03-Hod



LEGENDA :

-  ÚSEK OPRAVY KOMUNIKACE
-  STÁVAJÍCÍ SVISLÉ DOPRAVNÍ ZNAČENÍ
-  NAVRŽENÉ SVISLÉ DOPRAVNÍ ZNAČENÍ

POPIS :
JEDNÁ SE O OPRAVU SILNICE III/05716 STRANÍK - HOSTAŠOVICE.
ETAPA Č.2.1 - ŘEŠÍ ÚSEK UZAVÍRKY SPOLEČNĚ S MÍSTEM PRO OTÁČENÍ AUTOBUSŮ .

Objekt	OPRAVA SILNICE III/05716 STRANÍK - HOSTAŠOVICE	DAVOZ ZNAČKY a. s.
Projektant	Kamil Kedroň	
Objekt	OPRAVA SILNICE III/05716 STRANÍK - HOSTAŠOVICE	
Datum	DUBEN 2024	2.1
Měřítko	-	
Stránka	-	