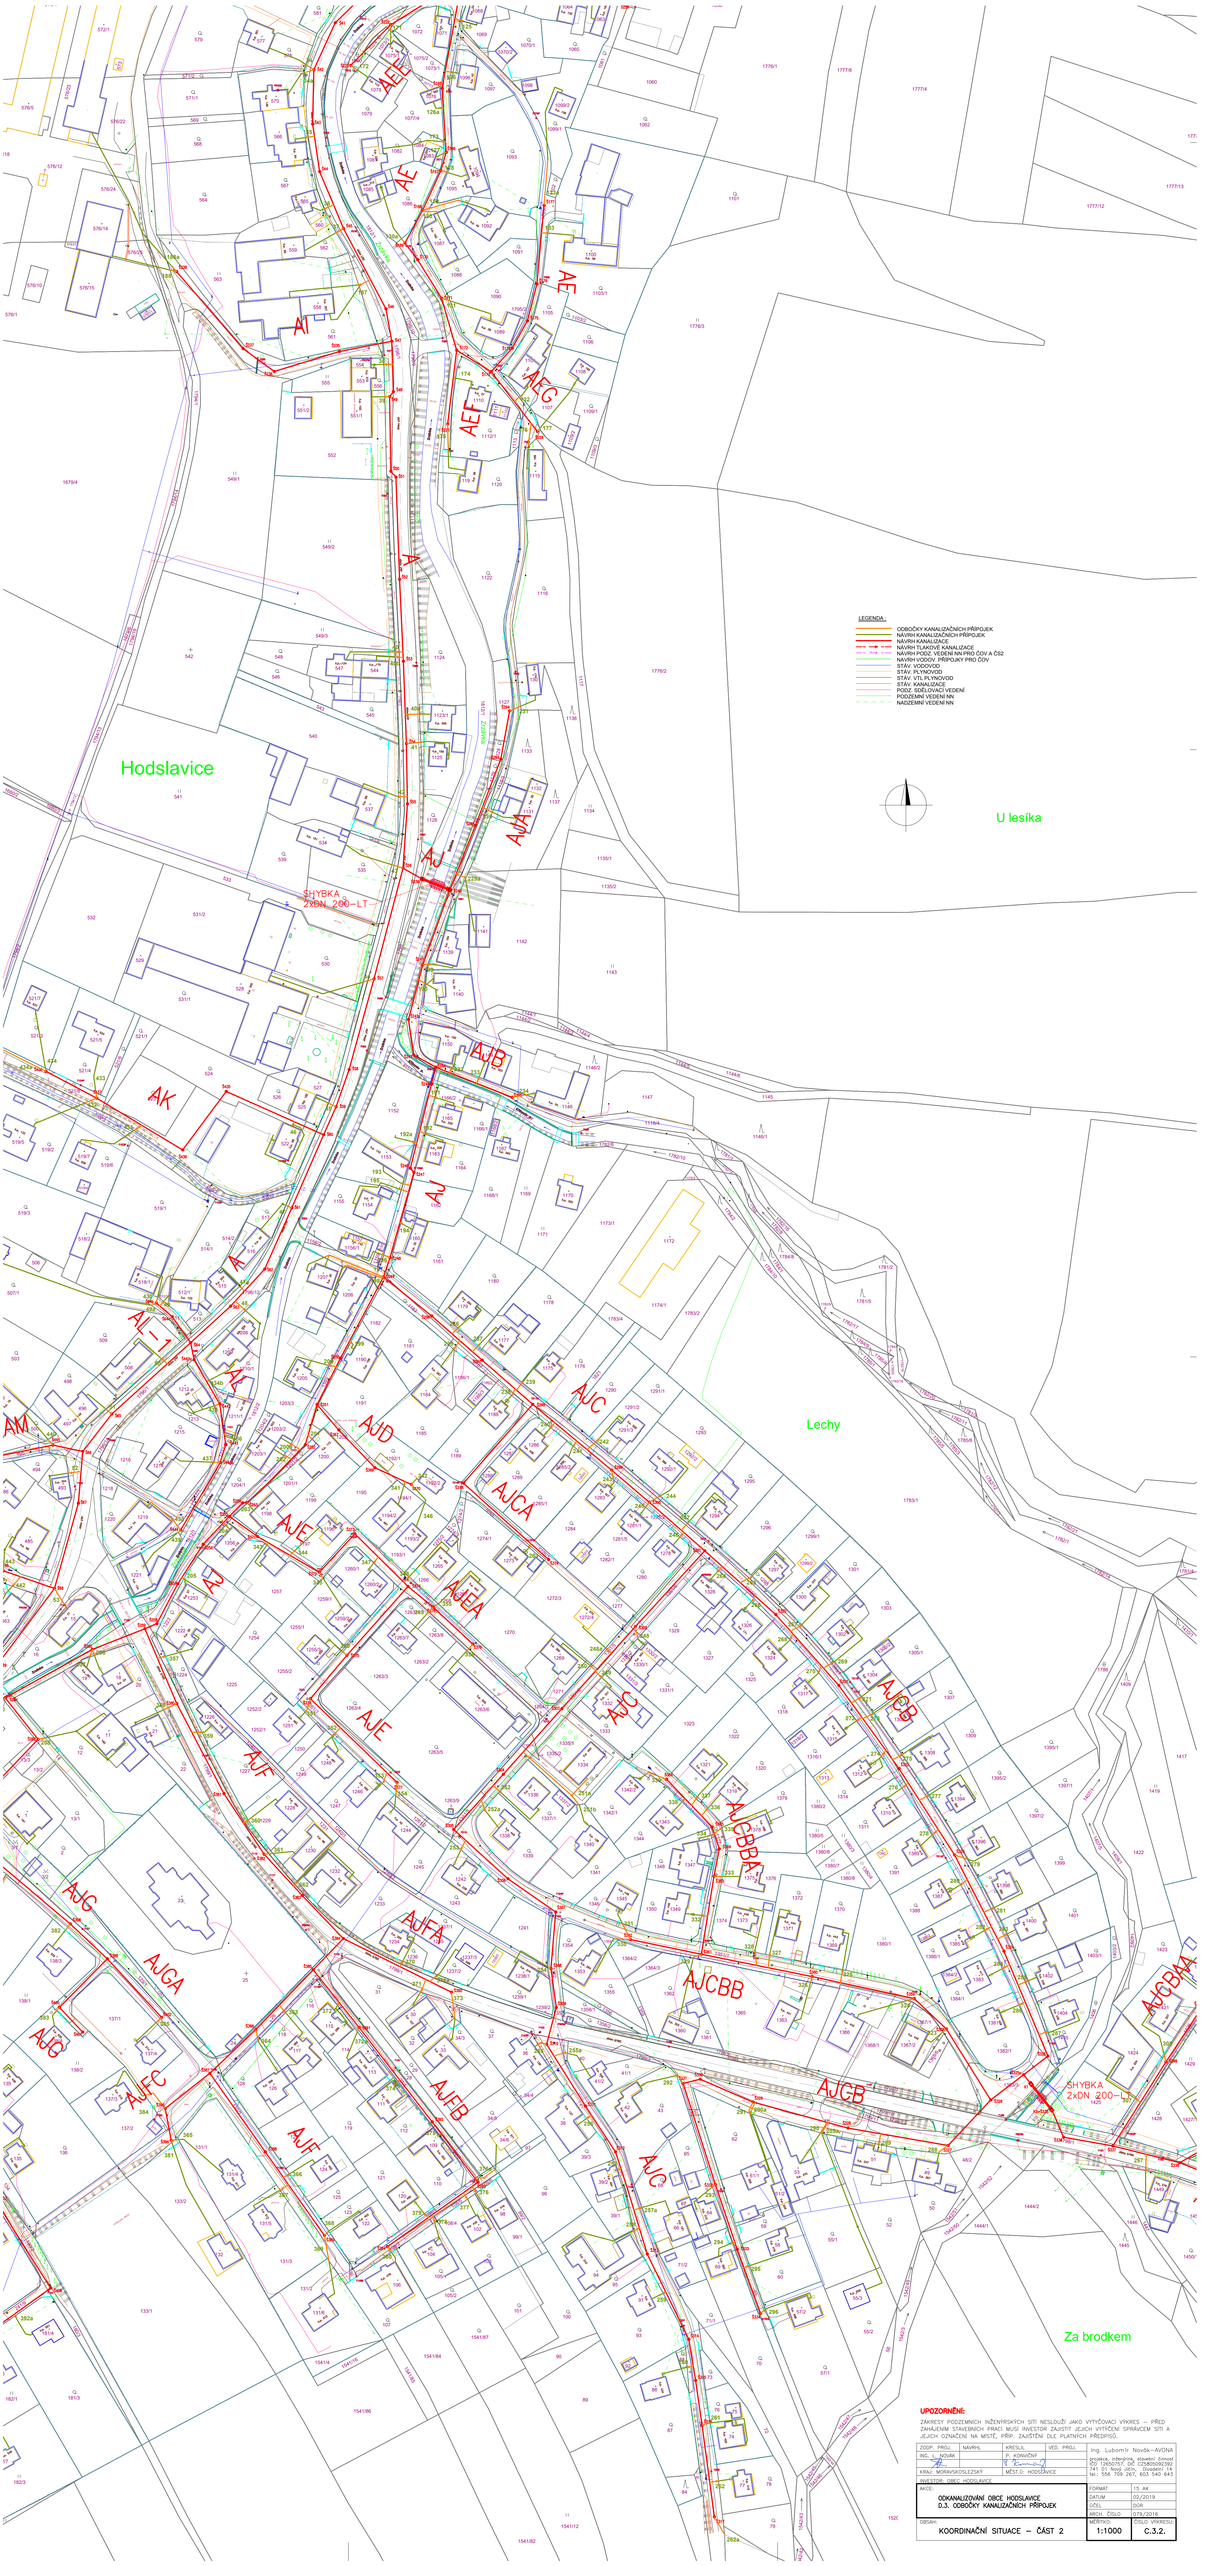

UPOZORNĚNÍ:

ZÁKRESY PODZEMNÍCH INŽENÝRSKÝCH SÍTÍ NESLOUŽÍ JAKO VYTYČOVACÍ VÝKRES – PŘED ZAHÁJENÍM STAVEBNÍCH PRACÍ MUSÍ INVESTOR ZAJISTIT JEJICH VYTYČENÍ SPRÁVCEM SÍTÍ A JEJICH OZNAČENÍ NA MÍSTĚ, PŘÍP. ZAJIŠTĚNÍ DLE PLATNÝCH PŘEDPISŮ.

ZODP. PROJ.	NAVRHL	KRESLIL	VED. PROJ.
ING. L. NOVÁK		P. KOHAUTOVÁ	
KRAJ: MORAVSKOSLEZSKÝ		MĚSTO: HODSLAVICE	
INVESTOR: OBEC HODSLAVICE			

Ing. Lubomír Novák–AVDNA
projekce, inženýring, poradenství, firmové
IČO 12605757, DIČ CZ6805092392
741 01 Nový Jičín, Dvořákovi 14
tel.: 556 709 267, 603 540 643

AKCE: ODKANALIZOVÁNÍ OBCE HODSLAVICE D.3. ODBOČKY KANALIZAČNÍCH PŘÍPOJEK		FORMÁT	15 A4
		DATUM	02/2019
		ČÓL	008
		ARCH. ČÍSLO	078/2016
OBSAH: KOORDINAČNÍ SITUACE – ČÁST 2		MĚŘÍTKO: 1:1000	ČÍSLO VÝKRESU: C.3.2.