



kreslili: Pavel Roudný		kontroloval: Ing. Lukáš Roudný	<b>4M ROŽNOV spol. s r.o.</b> Videčská 473, 756 61 ROŽNOV p/Radhoštěm	
projektovatel: Pavel Roudný	ved. projektu: Pavel Roudný	formát: 1 A 4	datum: 10. 2014	stupeň: jednodušípřový
HIP TKR: Ing. Tomáš Roudný	autorizovaný ing.: Ing. M. Bambuchová	číslo výkresu: I.		
Investor: OBEC HODSLAVICE	archivní číslo: TKR 4/ 4 / 2014	bez povolení naší firmy je kopírování a rozmnožování projektu trestné!		
akce: OPTICKÝ PROPOJ OBCE HODSLAVICE A HOSLAVICE K ČD-T V MORKOVĚ	měřítko: bez měřítka			
obsah výkř.: CELKOVÁ SITUACE ZAVĚŠENÍ OK NA SLOUPY SME ČEZ V LOKALITÁCH MORKOV-HODSLAVICE-HOSLAVICE (TOPOLOGIE SÍTĚ)				
zak. číslo: TKR 4/2014				



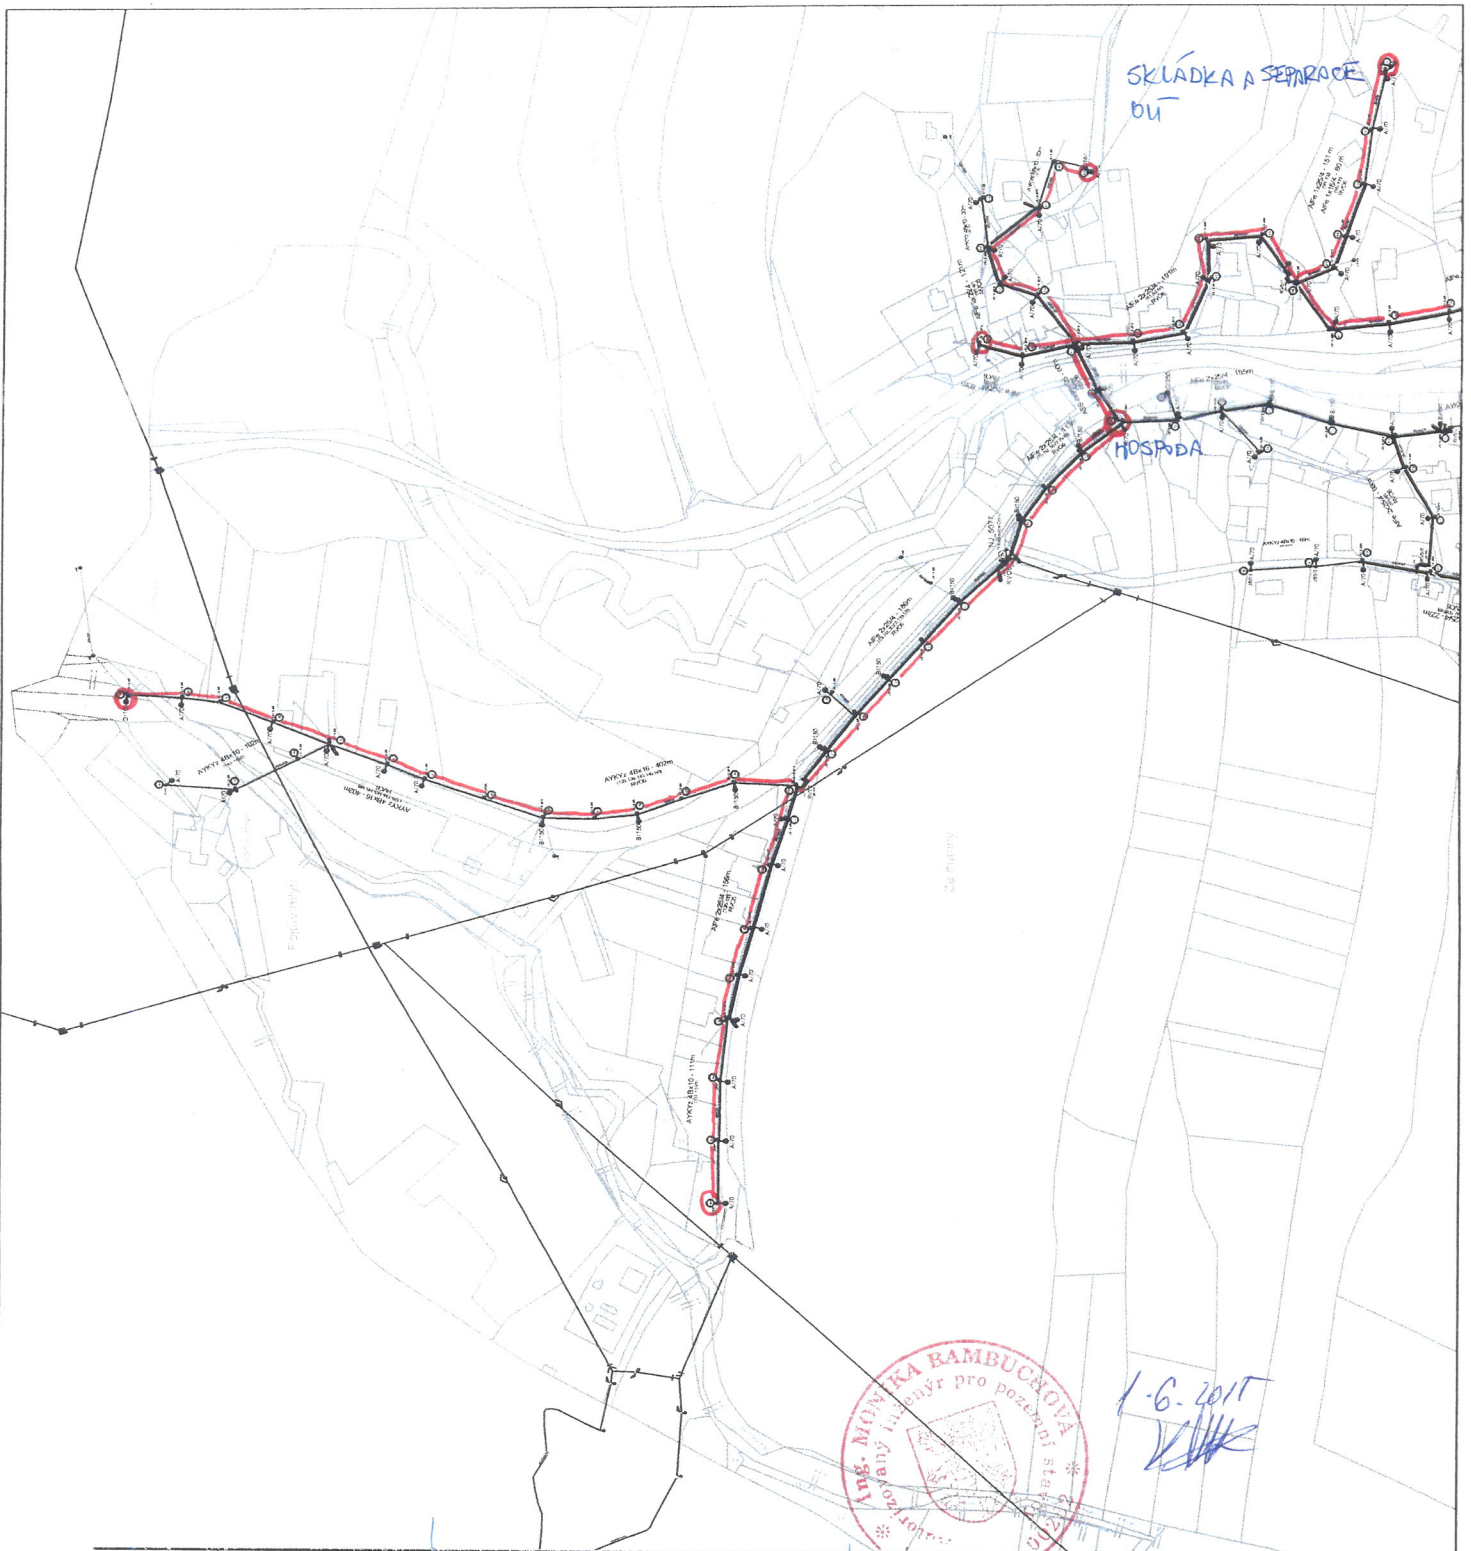


kreslil:	Pavel Roudný	kontroloval:	Ing. Lukáš Roudný	<b>4M ROŽNOV spol. s r.o.</b> Videčská 473, 756 61 ROŽNOV p/Radhoštěm	
projektoval:	Pavel Roudný	ved.projektu:	Pavel Roudný		
HIP TKR:	Ing. Tomáš Roudný	autorizovaný ing.:	Ing. M. Bambuchová		
Investor:	<b>OBEC HODSLAVICE</b>			formát:	1 A 4
akce	<b>OPTICKÝ PROPOJ OBCÍ HODSLAVICE A HOSTAŠOVICE K ČD-T V MOŘKOVĚ</b>			datum:	10. 2014
obsah výkr.:	<b>SITUACE ZAVĚŠENÍ OK NA SLOUPY SME ČEZ V LOKALITÁCH MOŘKOV-HODSLAVICE- HOSTAŠOVICE (DETAIL TOPOLOGIE SÍTĚ)</b>			stupeň:	jednostupňový
zak. číslo:	TKR 4/2014	archivní číslo:	TKR 4/ 4 / 2014	číslo výkresu:	<b>VII.</b>
bez povolení naší firmy je kopírování a rozmnožování projektu trestné!			měřítko: bez měřítka		

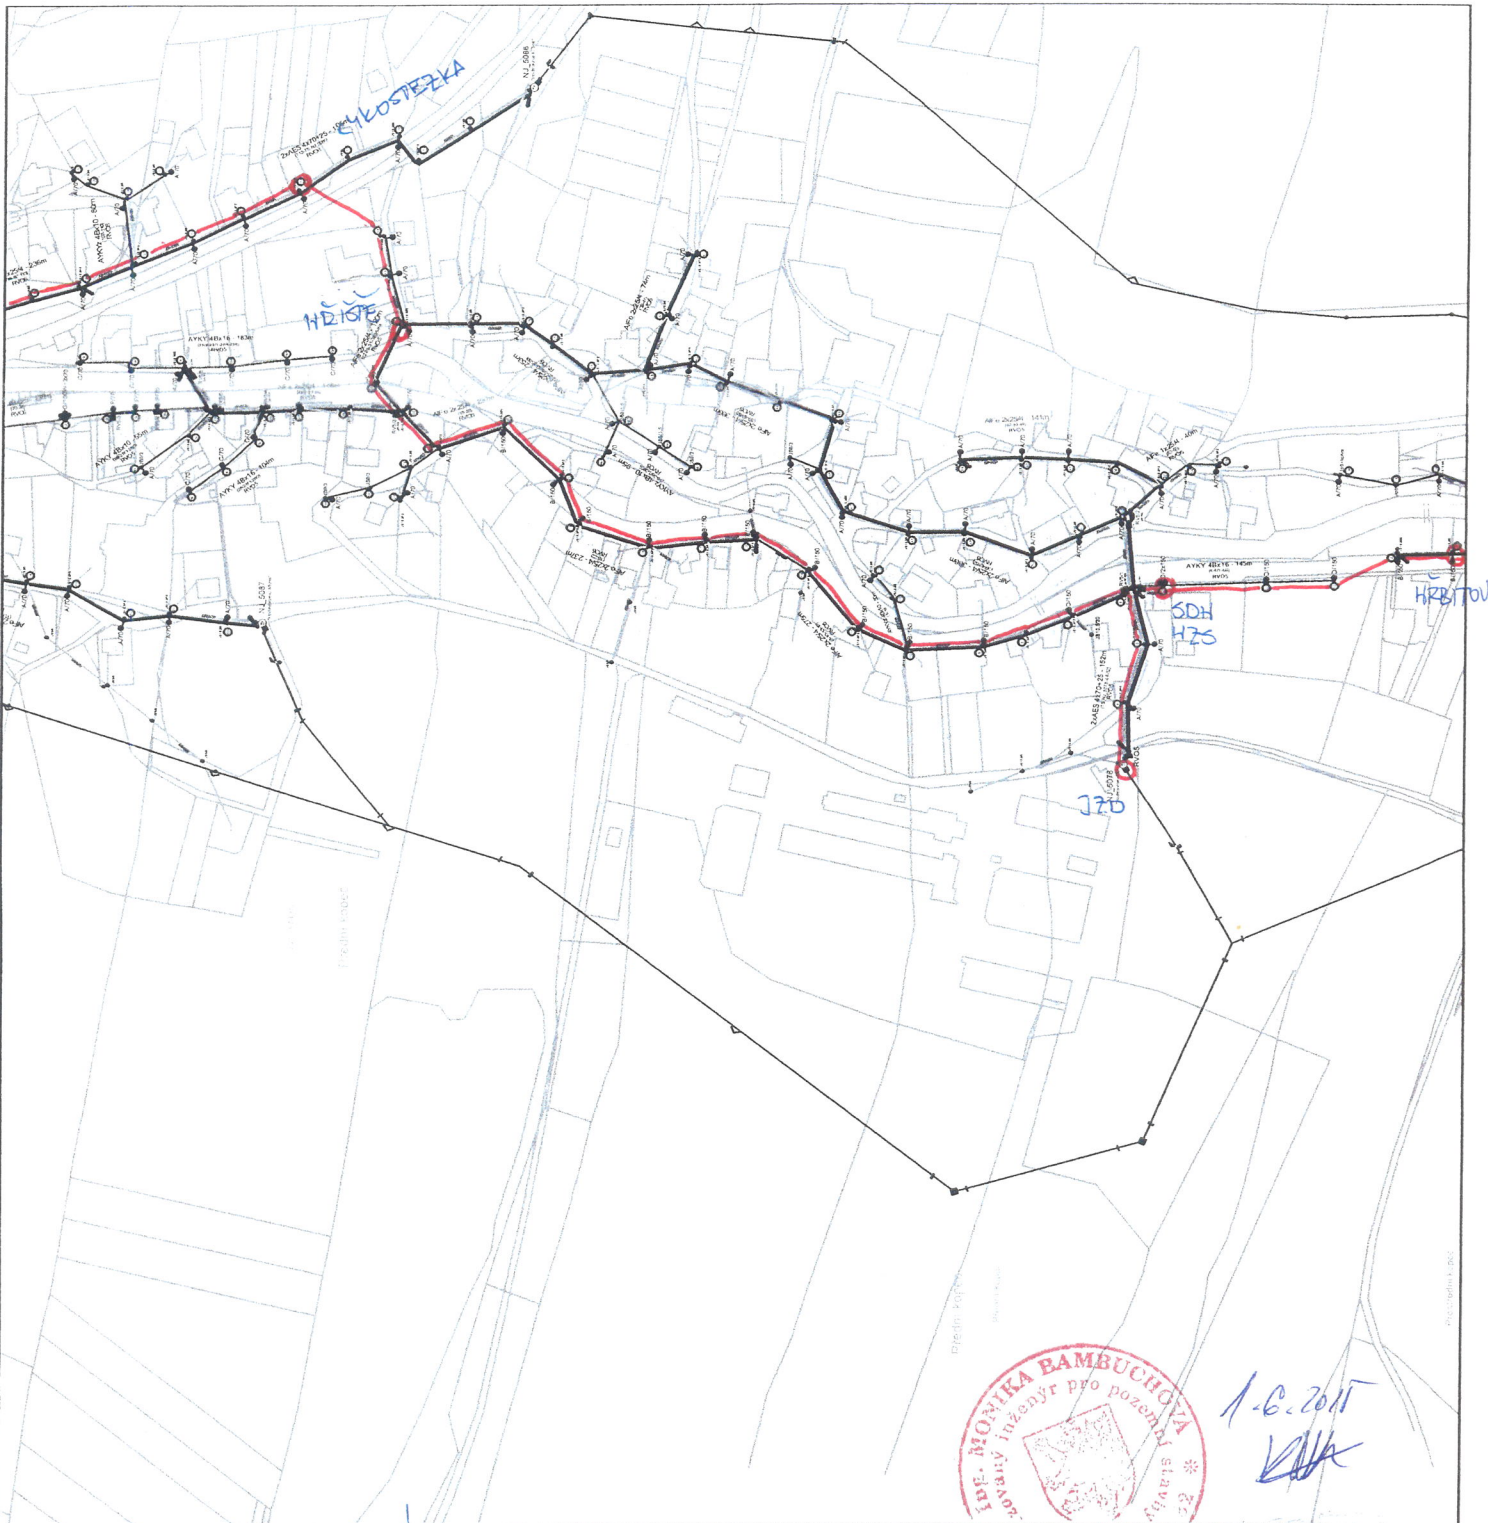

1.6.2015  
*[Handwritten signature]*

kreslil:	Pavel Roudný <i>[Signature]</i>	kontroloval:	Ing. Lukáš Roudný	<b>4M ROŽNOV spol. s r.o.</b> Videčská 473,756 61 ROŽNOV p/Radhoštěm	
projektoval:	Pavel Roudný <i>[Signature]</i>	ved.projektu:	Pavel Roudný <i>[Signature]</i>		
HIP TKR:	Ing. Tomáš Roudný	autorizovaný ing.:	Ing. M. Bambuchová		
Investor:	<b>OBEC HODSLAVICE</b>			formát:	1 A 4
akce	<b>OPTICKÝ PROPOJ OBCÍ HODSLAVICE A HOSTAŠOVICE K ČD-T V MOŘKOVĚ</b>			datum:	10. 2014
obsah výkr.:	<b>SITUACE ZAVĚŠENÍ OK NA SLOUPY SME ČEZ V LOKALITÁCH MOŘKOV-HODSLAVICE- HOSTAŠOVICE (DETAIL TOPOLOGIE SÍTĚ)</b>			stupeň:	jednostupňový
zak. číslo:	TKR 4/2014	archivní číslo:	TKR 4/ 4 / 2014	číslo výkresu:	<b>VIII.</b>
bez povolení naší firmy je kopírování a rozmnožování projektu trestné!			měřítko: bez měřítka		



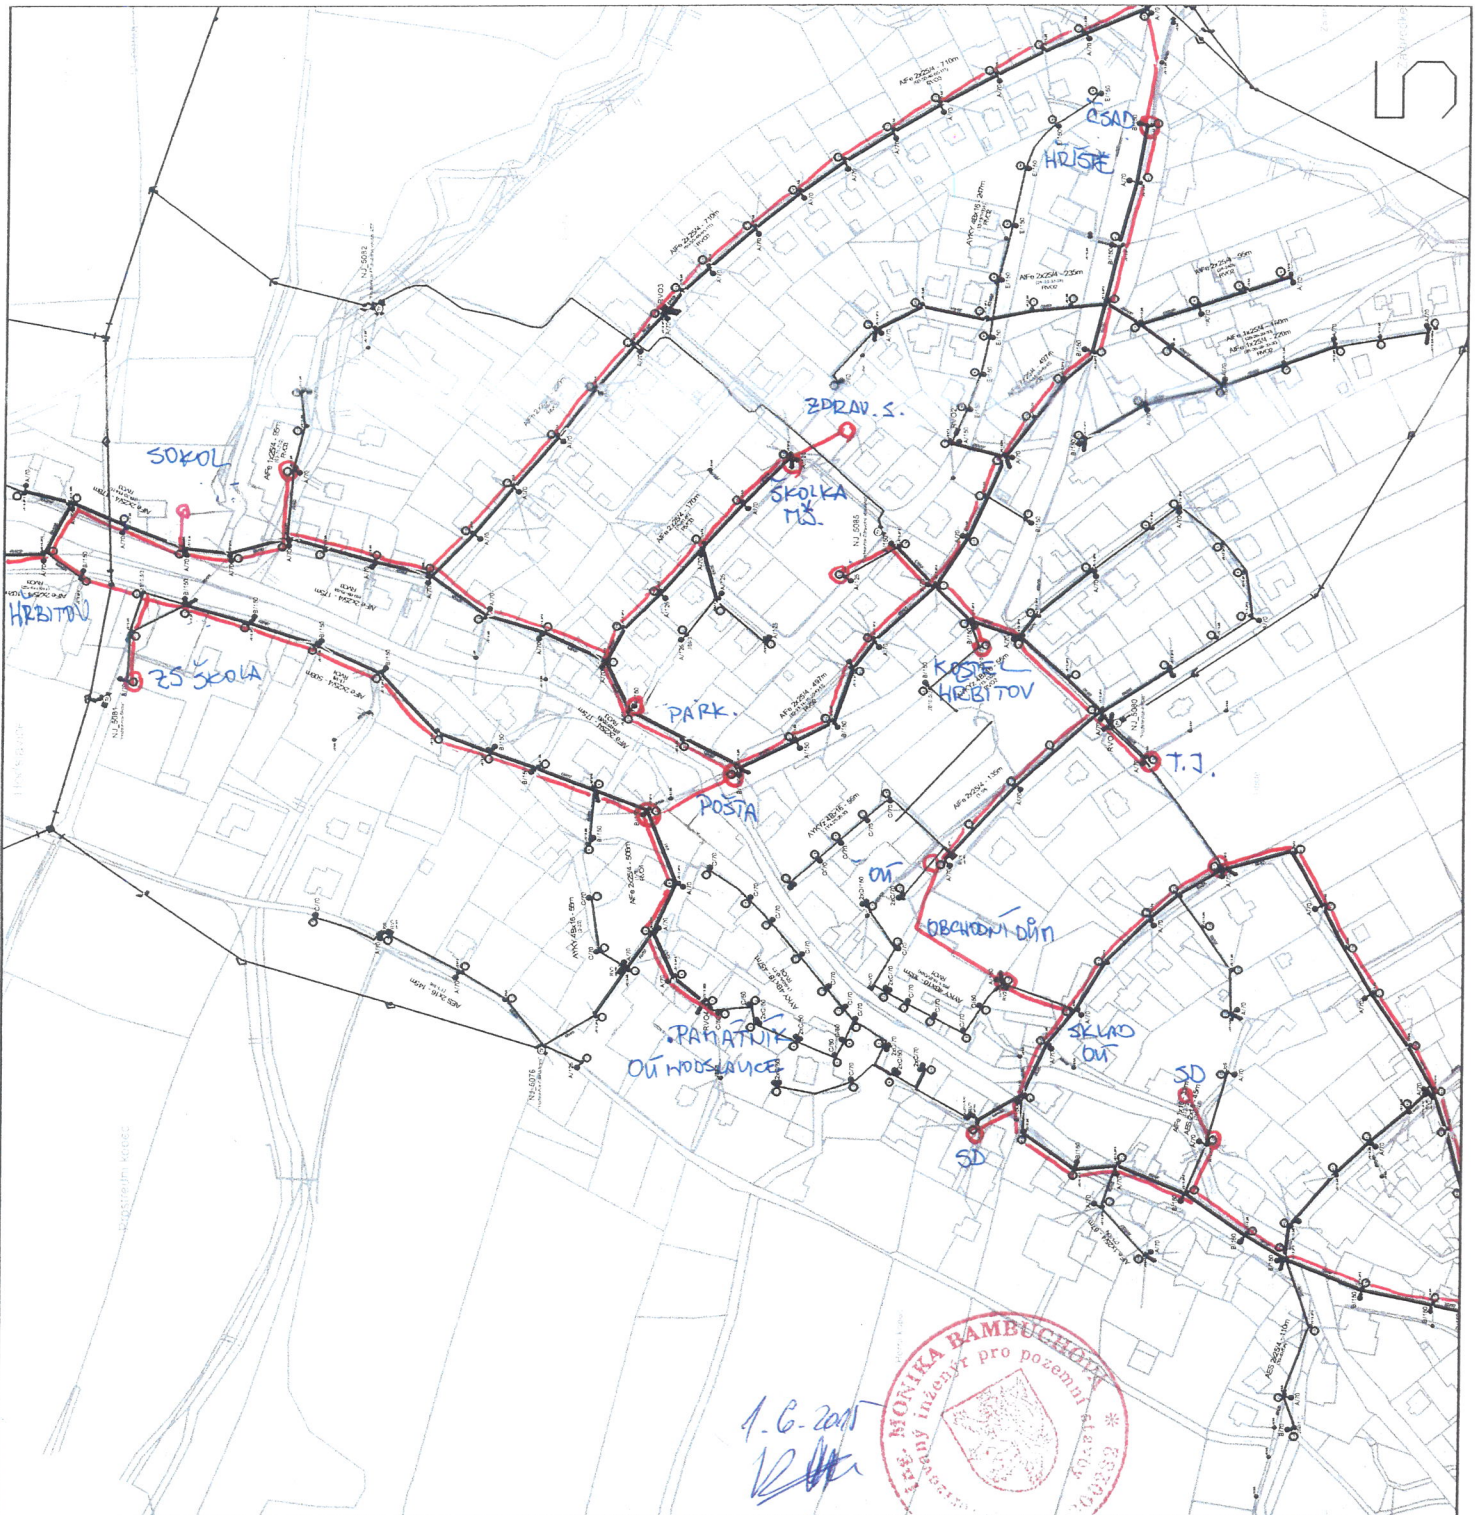

1.6.2014



kreslil:	Pavel Roudný	kontroloval:	Ing. Lukáš Roudný	<b>4M ROŽNOV spol. s r.o.</b> Vídečská 473,756 61 ROŽNOV p/Radhoštěm	
projektoval:	Pavel Roudný	ved.projektu:	Pavel Roudný		
HIP TKR:	Ing. Tomáš Roudný	autorizovaný ing.:	Ing. M. Bambuchová		
Investor:	<b>OBEC HODSLAVICE</b>			formát:	1 A 4
akce	<b>OPTICKÝ PROPOJ OBCÍ HODSLAVICE A HOSTAŠOVICE K ČD-T V MOŘKOVĚ</b>			datum:	10. 2014
obsah výkr.:	<b>SITUACE ZAVĚŠENÍ OK NA SLOUPY SME ČEZ V LOKALITÁCH MOŘKOV-HODSLAVICE- HOSTAŠOVICE (DETAIL TOPOLOGIE SÍTĚ)</b>			stupeň:	jednostupňový
zak. číslo:	TKR 4/2014	archivní číslo:	TKR 4/ 4 / 2014	číslo výkresu:	<b>IX.</b>

bez povolení naší firmy je kopírování a rozmnožování projektu trestné!

měřítko: bez měřítko




kreslil:	Pavel Roudný	kontroloval:	Ing. Lukáš Roudný	<b>4M ROŽNOV spol. s r.o.</b>
projektoval:	Pavel Roudný	ved. projektu:	Pavel Roudný	
HIP TKR:	Ing. Tomáš Roudný	autorizovaný ing.:	Ing. M. Bambuchová	Videčská 473, 766 61 ROŽNOV p/Radhoštěm
Investor:	<b>OBEC HODSLAVICE</b>			formát: 1 A 4
akce	<b>OPTICKÝ PROPOJ OBCÍ HODSLAVICE A HOSTAŠOVICE K ČD-T V MOŘKOVĚ</b>			datum: 10. 2014
obsah výkr.:	<b>SITUACE ZAVĚŠENÍ OK NA SLOUPY SME ČEZ V LOKALITÁCH MOŘKOV-HODSLAVICE- HOSTAŠOVICE (DETAIL TOPOLOGIE SÍTĚ)</b>			stupeň: jednostupňový
zak. číslo:	TKR 4/2014	archivní číslo:	TKR 4/ 4 / 2014	číslo výkresu: <b>X.</b>
bez povolení naší firmy je kopírování a rozmnožování projektu trestné!			měřítko: bez měřítka	



1.0.2015

S0C - SMLŽBY

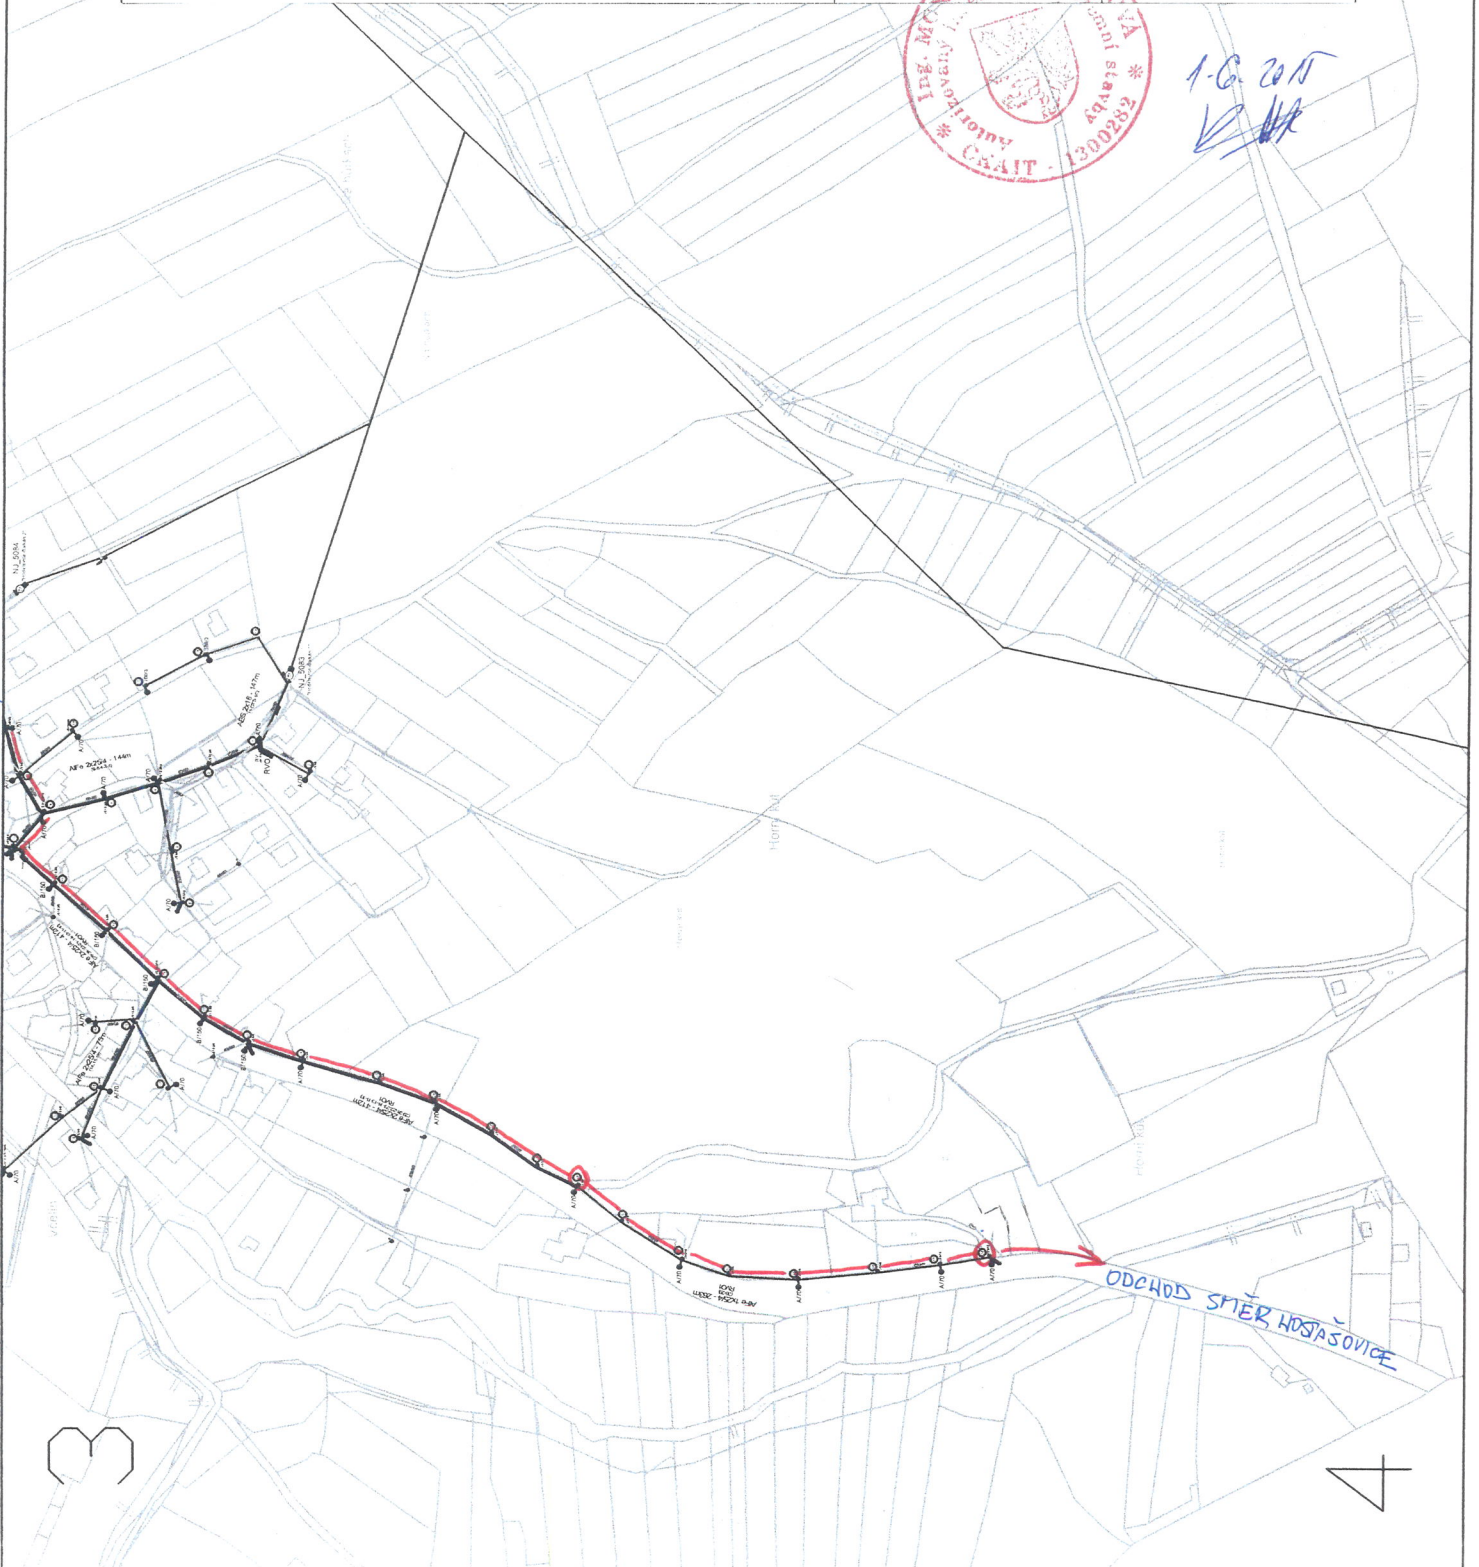

kreslil:	Pavel Roudný	kontroloval:	Ing. Lukáš Roudný	<b>4M ROŽNOV spol. s r.o.</b> Videčská 473, 756 61 ROŽNOV p/Radhoštěm	
projektoval:	Pavel Roudný	ved. projektu:	Pavel Roudný		
HIP TKR:	Ing. Tomáš Roudný	autorizovaný ing.:	Ing. M. Bambuchová		
Investor:	<b>OBEC HODSLAVICE</b>			formát:	1 A 4
akce	<b>OPTICKÝ PROPOJ OBCÍ HODSLAVICE A HOSTAŠOVICE K ČD-T V MOŘKOVĚ</b>			datum:	10. 2014
obsah výkr.:	<b>SITUACE ZAVĚŠENÍ OK NA SLOUPY SME ČEZ V LOKALITÁCH MOŘKOV-HODSLAVICE-HOSTAŠOVICE (DETAIL TOPOLOGIE SÍTĚ)</b>			stupeň:	jednostupňový
zak. číslo:	TKR 4/2014	archivní číslo:	TKR 4/ 4 / 2014	číslo výkresu:	<b>XI.</b>
bez povolení naší firmy je kopírování a rozmnožování projektu trestné!				měřítko: bez měřítka	






1-6-2017

PRIENOS OD MOŘKOVÁ





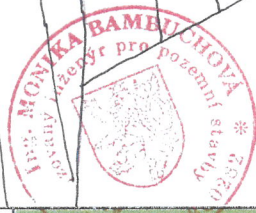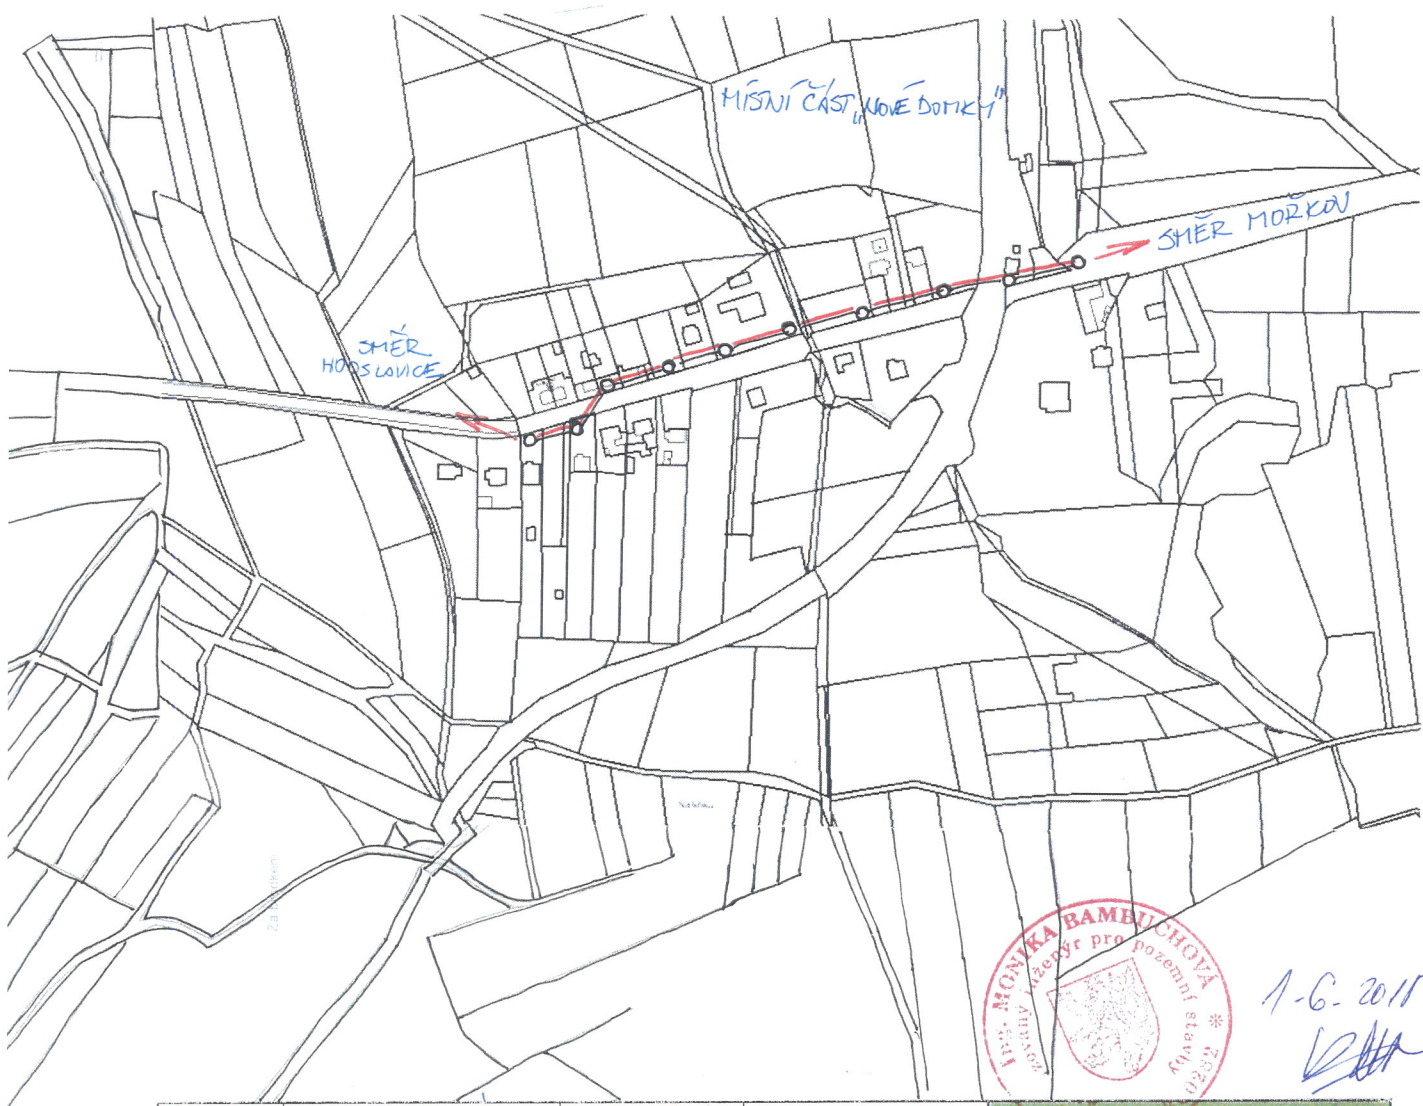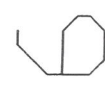

1-6-2015  
*[Signature]*

kreslil:	Pavel Roudný <i>[Signature]</i>	kontroloval:	Ing. Lukáš Roudný	<b>4M ROŽNOV spol. s r.o.</b> Videčská 473, 756 61 ROŽNOV p/Radhoštěm	
projektoval:	Pavel Roudný <i>[Signature]</i>	ved. projektu:	Pavel Roudný <i>[Signature]</i>		
HIP TKR:	Ing. Tomáš Roudný	autorizovaný ing.:	Ing. M. Bambuchová		
Investor:	<b>OBEC HODSLAVICE</b>			formát:	1 A 4
akce	<b>OPTICKÝ PROPOJ OBCÍ HODSLAVICE A HOSTAŠOVICE K ČD-T V MORŤOVĚ</b>			datum:	10. 2014
obsah výkr.:	<b>SITUACE ZAVĚŠENÍ OK NA SLOUPY SME ČEZ V LOKALITÁCH MORŤOV-HODSLAVICE- HOSTAŠOVICE (DETAIL TOPOLOGIE SÍTĚ)</b>			stupeň:	jednostupňový
zak. číslo:	TKR 4/2014	archivní číslo:	TKR 4/ 4 / 2014	číslo výkresu:	<b>XII.</b>
bez povolení naší firmy je kopírování a rozmnožování projektu trestné!			měřítko: bez měřítka		

