



POPIS :

JEDNÁ SE O OPRAVU SILNICE III/05716 STRANÍK - HOSTAŠOVICE.

ETAPA Č.1 - ŘEŠÍ FRÉZOVÁNÍ A POKLÁDKU KOMUNIKACE PŘI ÚPLNÉ UZAVÍRCE - VEDENÍ OT, OTÁČENÍ AUTOBUSŮ + USEK UZAVÍRKY VIZ. ETAPA Č. 1.1

CELKOVÁ DÉLKA ÚSEKU JE 1500 M.




1

MĚSTSKÝ ÚŘAD


741 11 NOVÝ JIČÍN 46

č.j. MUKJ - 66690/2024/OD - HOC1

LEGENDA :

-  ÚSEK OPRAVY KOMUNIKACE
-  STÁVAJÍCÍ SVISLÉ DOPRAVNÍ ZNAČENÍ
-  NAVRŽENÉ SVISLÉ DOPRAVNÍ ZNAČENÍ


Objekt		DAVOZ ZNAČKY a. s.	
Projektant	-		
Projekt	Kamil Kedroň		
Objekt			
„Oprava silnice III/05716 Straník - Hostašovice“			
Objekt			
Objekt		DUBEN 2024	
Objekt			
Objekt			1

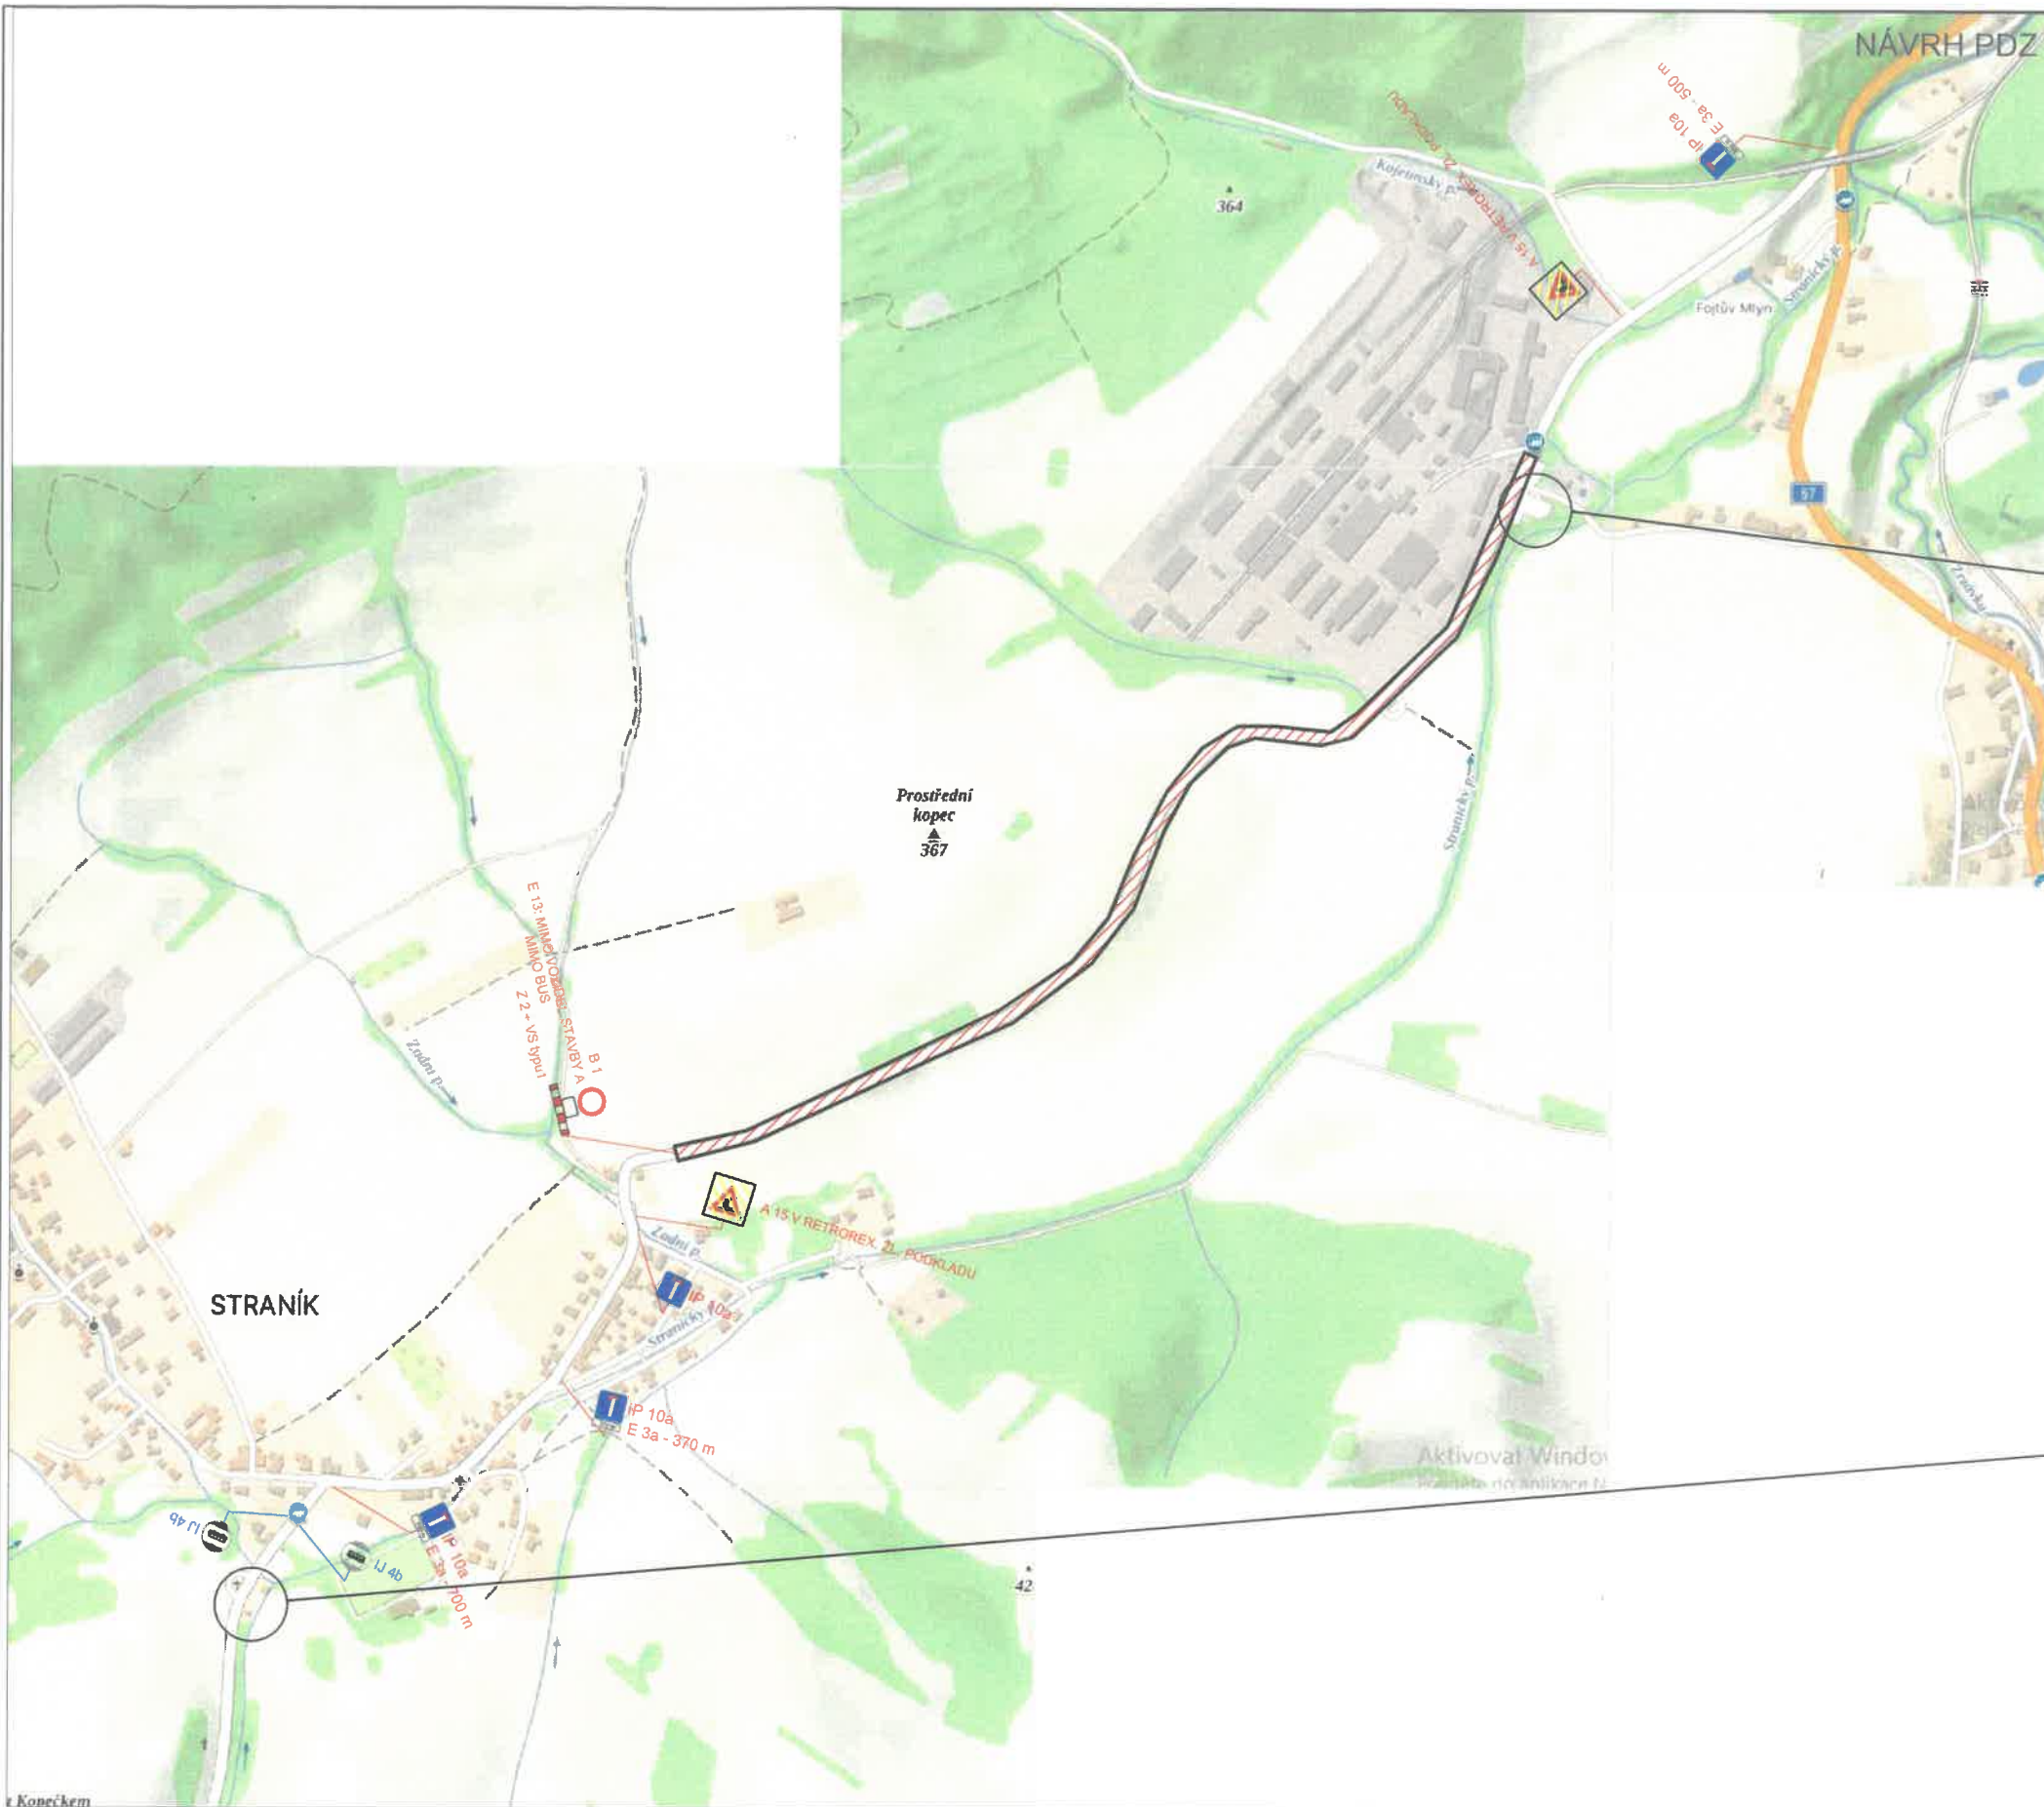

MÍSTA OTÁČENÍ BUS

MĚSTSKÝ ÚŘAD
741 11 NOVÝ JIČÍN 46
č.j. MNW - 66690/2024/OD-Hood

2

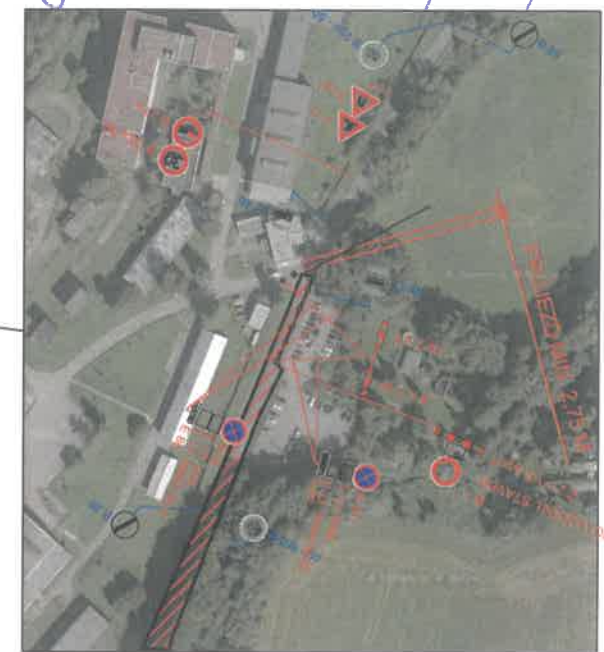


- LEGENDA :
- ÚSEK OPRAVY KOMUNIKACE
 - STÁVAJÍCÍ SVISLÉ DOPRAVNÍ ZNAČENÍ
 - NAVRŽENÉ SVISLÉ DOPRAVNÍ ZNAČENÍ

POPIS :
JEDNÁ SE O OPRAVU SILNICE III/05716 STRANÍK - HOSTAŠOVICE.


ETAPA Č.1.1 - ŘEŠÍ ÚSEK UZAVÍRKY SPOLEČNĚ S MÍSTEM PRO OTÁČENÍ AUTOBUSŮ.

Projekční ústav		DAVOZ ZNAČKY a. s.	
Upraveno	-		
Revize	Kamil Kedroň		
Konstrukt			
Objekt	OPRAVA SILNICE III/05716 STRANÍK - HOSTAŠOVICE		
Podoba	NÁVRH PDZ	Období	-
		Platnost	DUBEN 2024
		Verze	-
		Průběh čísla	-
			1.1

NÁVRH PDZ

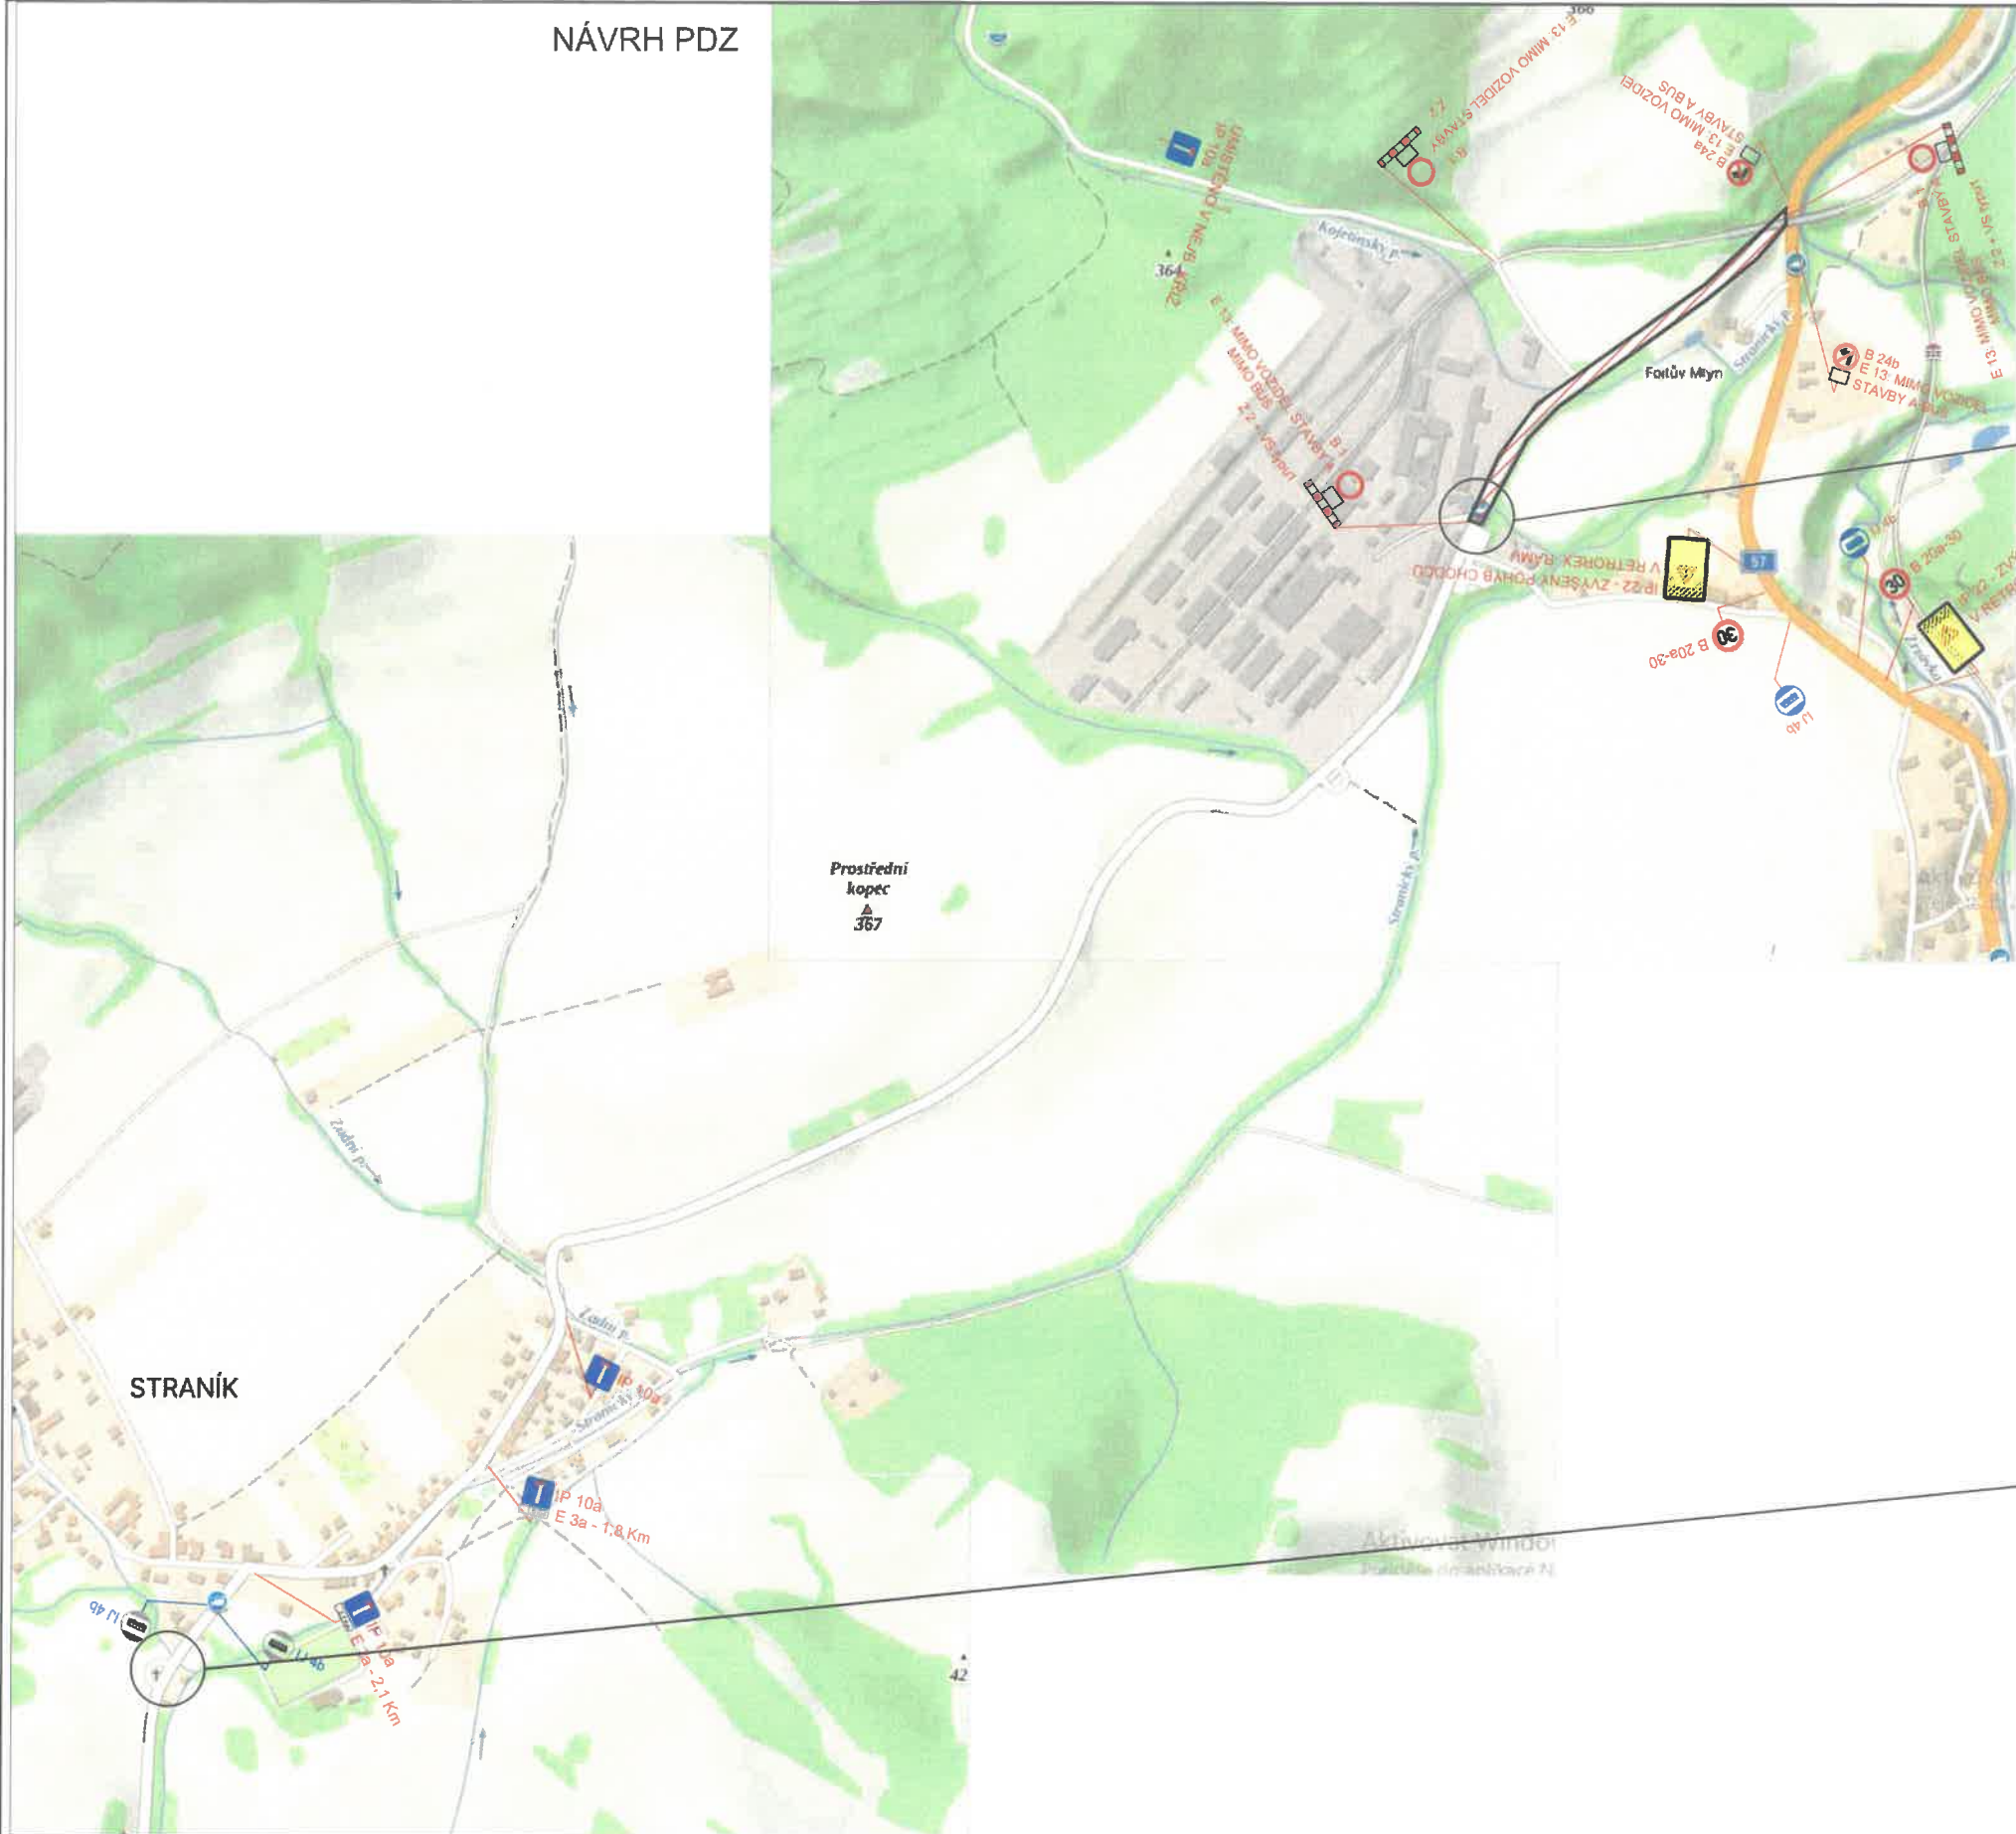

MÍSTA OTÁČENÍ BUS

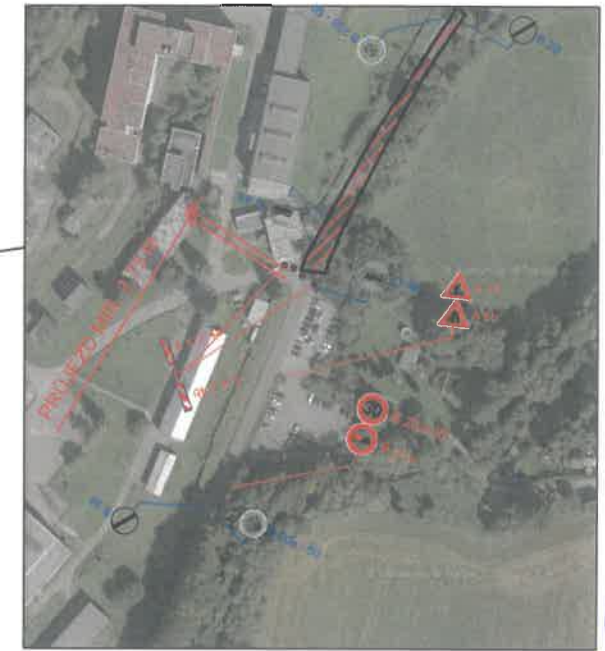

4

MĚSTSKÝ ÚŘAD
741 11 NOVÝ JIČÍN 45

č.j. MUKU - 66690/2024/03 - HOD



- LEGENDA :
- ÚSEK OPRAVY KOMUNIKACE
 - STÁVAJÍCÍ SVISLÉ DOPRAVNÍ ZNAČENÍ
 - NAVRŽENÉ SVISLÉ DOPRAVNÍ ZNAČENÍ

POPIS :
JEDNÁ SE O OPRAVU SILNICE III/05716 STRANÍK - HOSTAŠOVICE.
ETAPA Č.2.1 - ŘEŠÍ ÚSEK UZAVÍRKY SPOLEČNĚ S MÍSTEM PRO OTÁČENÍ AUTOBUSŮ .

Objekt			DAVOZ ZNAČKY a. s.	
Objekt číslo	-			
Objekt	Kamil Kedroň			
Objekt				
Objekt				
OPRAVA SILNICE III/05716 STRANÍK - HOSTAŠOVICE				
Objekt				
Objekt	NÁVRH PDZ		Datum	DUBEN 2024
			Měřítko	-
			Objekt	-
				2.1