




**POPIS :**

JEDNÁ SE O OPRAVU SILNICE III/05716 STRANÍK - HOSTAŠOVICE.


ETAPA Č.1 - ŘEŠÍ FRÉZOVÁNÍ A POKLÁDKU KOMUNIKACE PŘI ÚPLNÉ UZAVÍRCE - VEDENÍ OT. OTÁČENÍ AUTOBUSŮ + USEK UZAVÍRKY VIZ. ETAPA Č. 1.1

CELKOVÁ DÉLKA ÚSEKU JE 1500 M.

**LEGENDA :**

-  ÚSEK OPRAVY KOMUNIKACE
-  STÁVAJÍCÍ SVISLÉ DOPRAVNÍ ZNAČENÍ
-  NAVRŽENÉ SVISLÉ DOPRAVNÍ ZNAČENÍ

Zodp. projektant		DAVOZ ZNAČKY a. s.	
Vypracoval	-		
Kreslil	Kamil Kedroň		
Kontrola			
Akce :	„Oprava silnice III/05716 Straník - Hostašovice“		
Příloha :	NÁVRH PDZ - FREZOVÁNÍ A POKLÁDKA - VEDENÍ OT	Objednatel :-	
		Datum	DUBEN 2024
		Měřítko	-
		Archivní číslo	-
			<b>1</b>

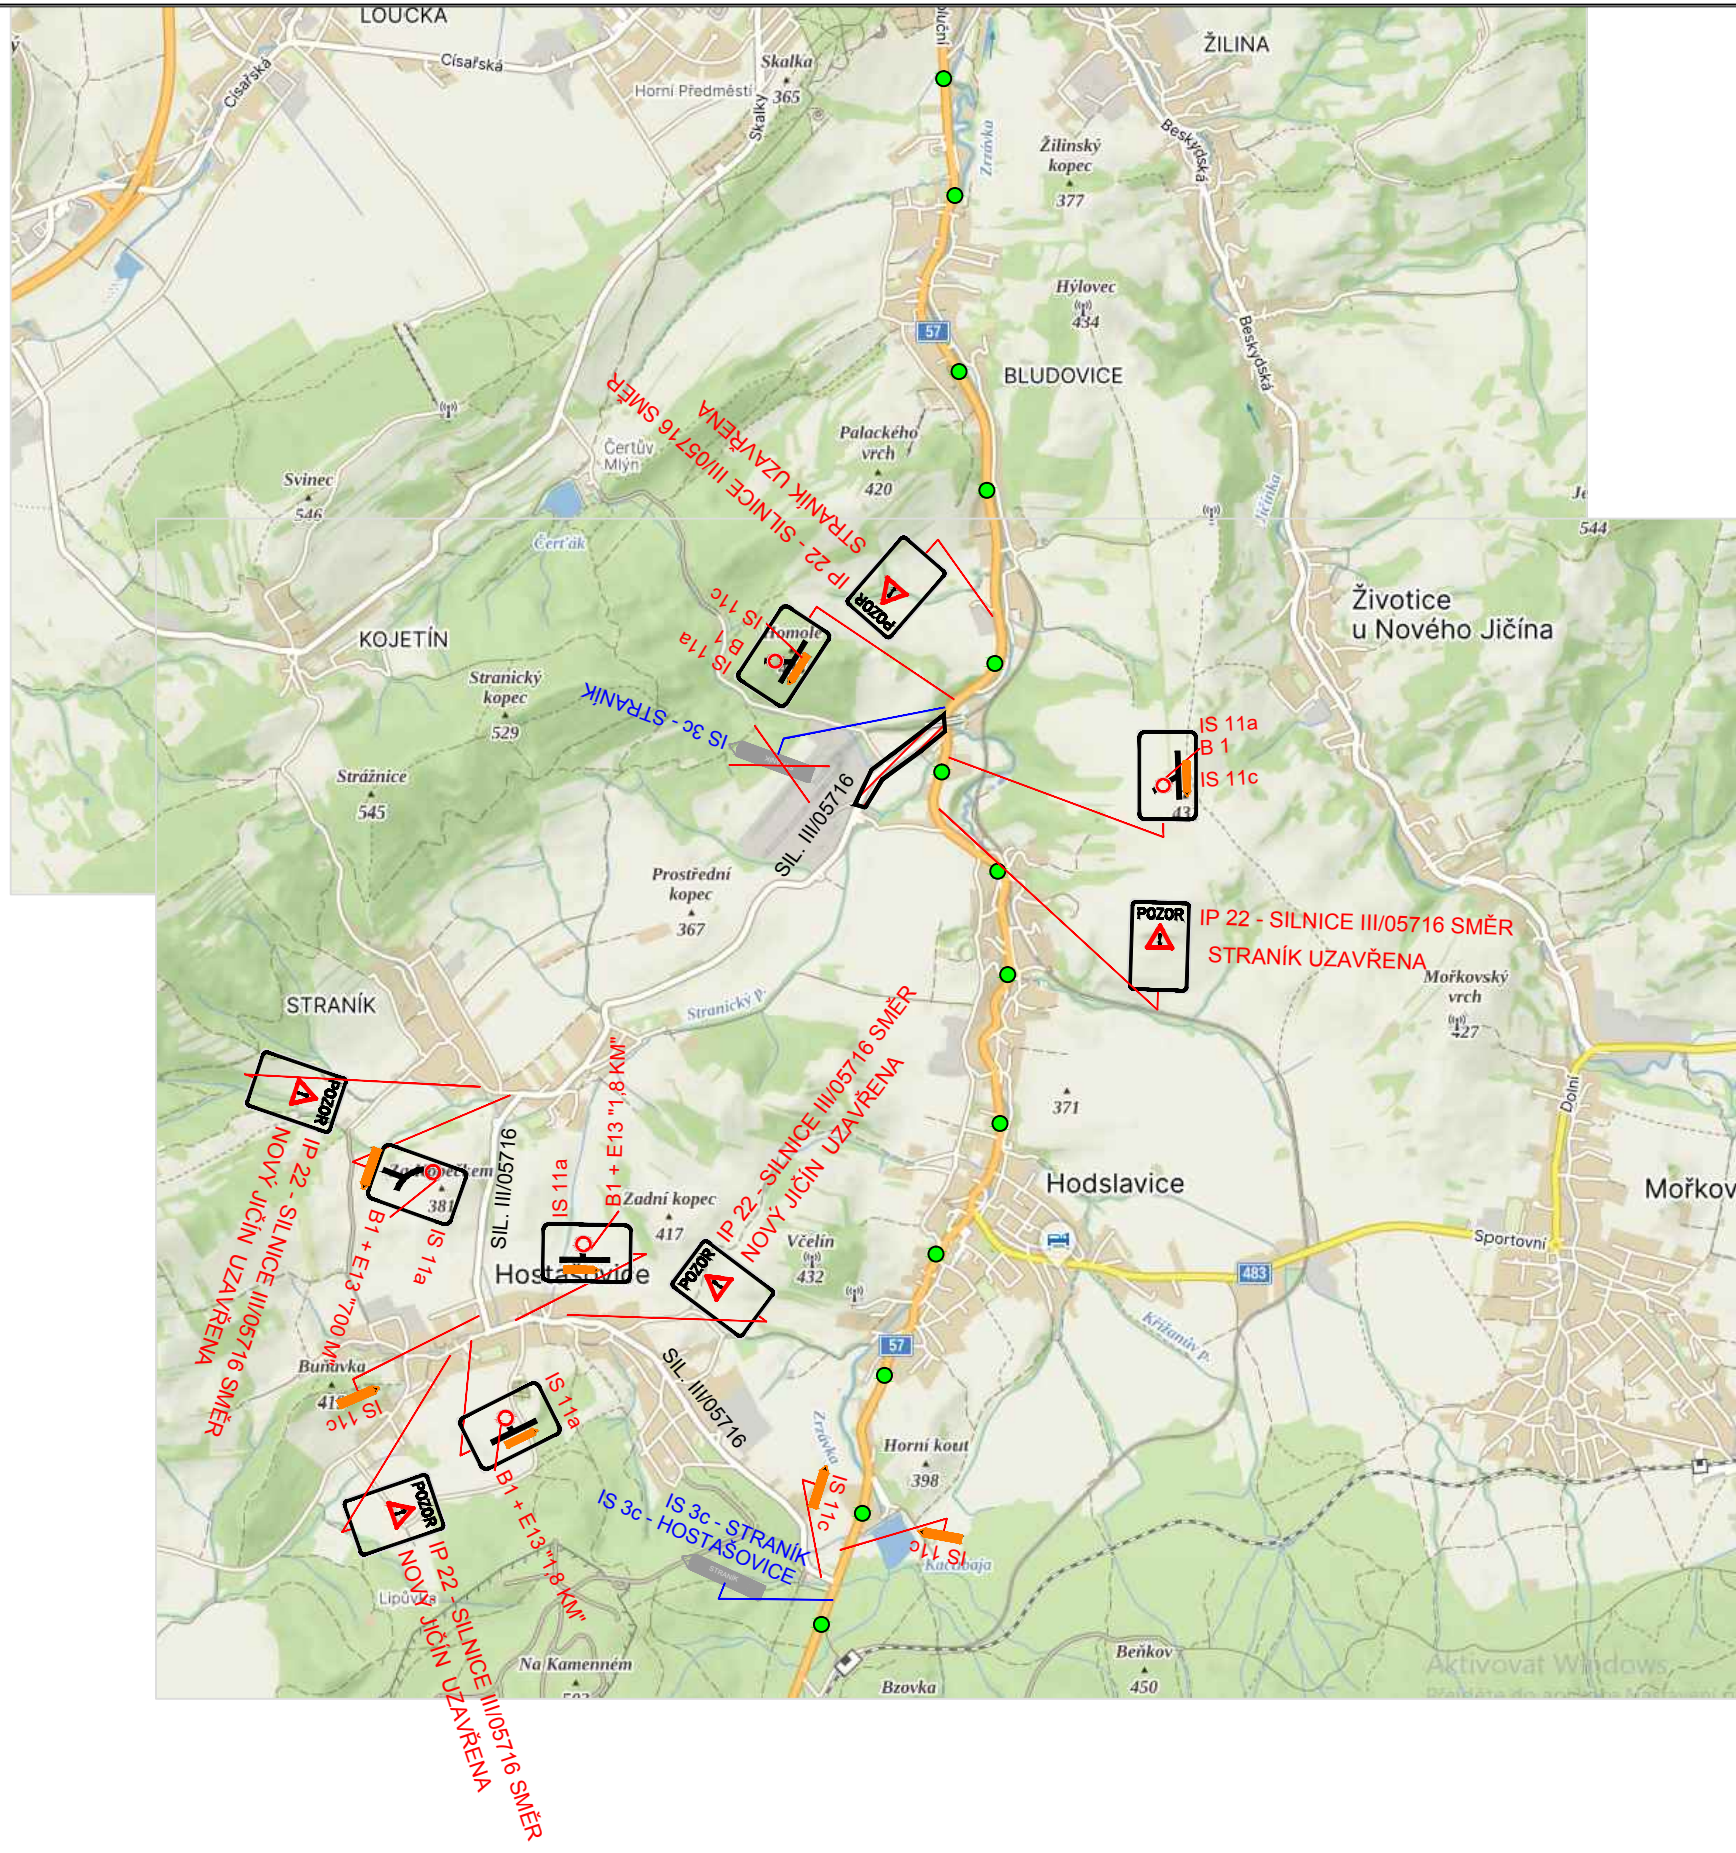




**POPIS :**

JEDNÁ SE O OPRAVU SILNICE III/05716 STRANÍK - HOSTAŠOVICE.

ETAPA Č.2 - ŘEŠÍ FRÉZOVÁNÍ A POKLÁDKU KOMUNIKACE PŘI ÚPLNÉ UZAVÍRCE - VEDENÍ OT. OTÁČENÍ AUTOBUSŮ + USEK UZAVÍRKY VIZ. ETAPA Č. 2.1

DÉLKA ÚSEKU 500 M



 
**LEGENDA :**

-  ÚSEK OPRAVY KOMUNIKACE
-  STÁVAJÍCÍ SVISLÉ DOPRAVNÍ ZNAČENÍ
-  NAVRŽENÉ SVISLÉ DOPRAVNÍ ZNAČENÍ

Zodp. projektant		DAVOZ ZNAČKY a. s.	
Vypracoval	-		
Kreslil	Kamil Kedroň		
Kontrola			
Akce :	„Oprava silnice III/05716 Straník - Hostašovice“		
Příloha :	NÁVRH PDZ - FREZOVÁNÍ A POKLÁDKA - VEDENÍ OT	Objednatel :-	
		Datum	DUBEN 2024
		Měřítko	-
		Archivní číslo	-
			<b>2</b>

# NÁVRH PDZ


# MÍSTA OTÁČENÍ BUS

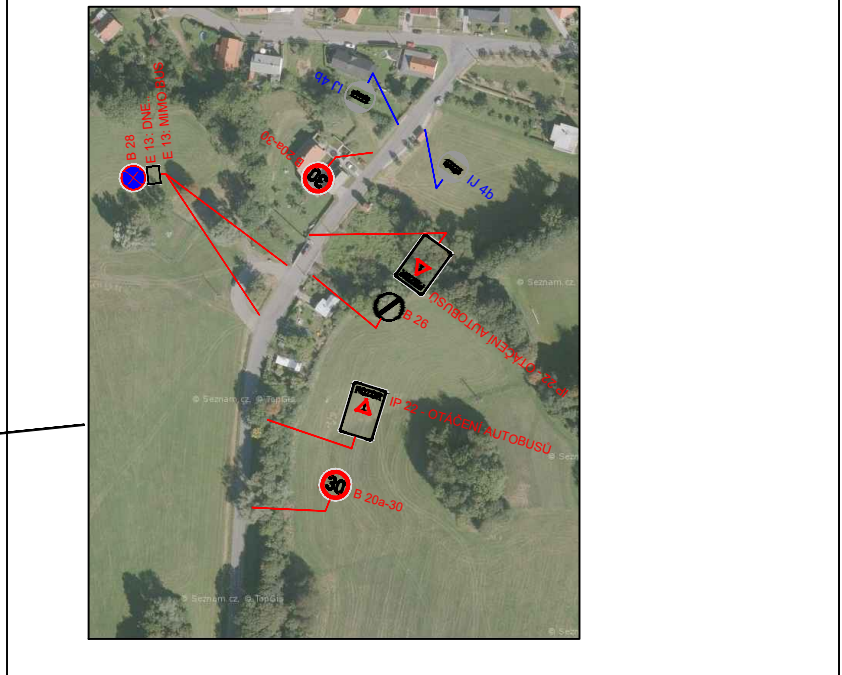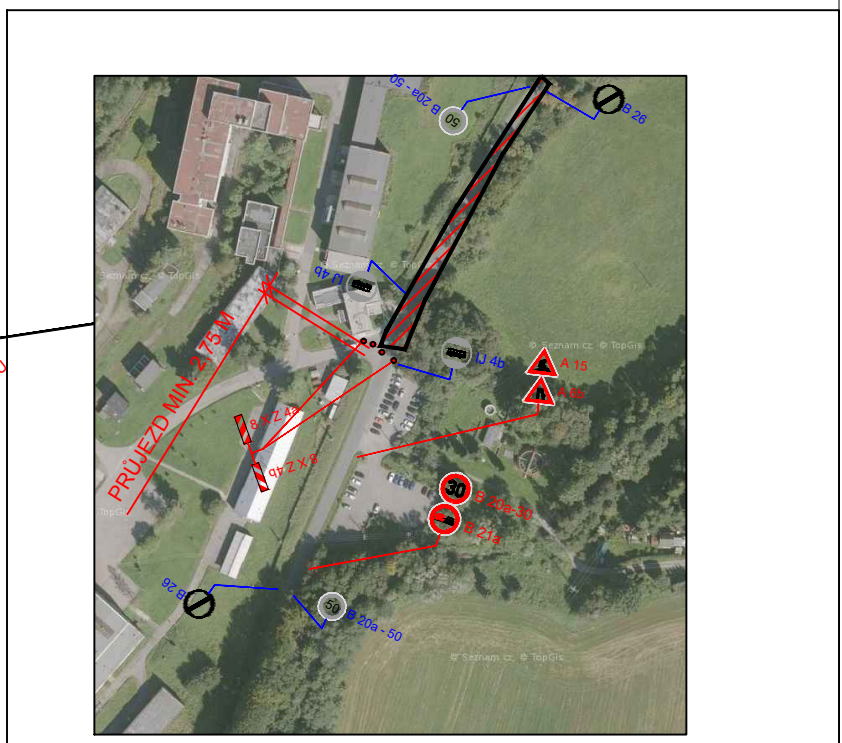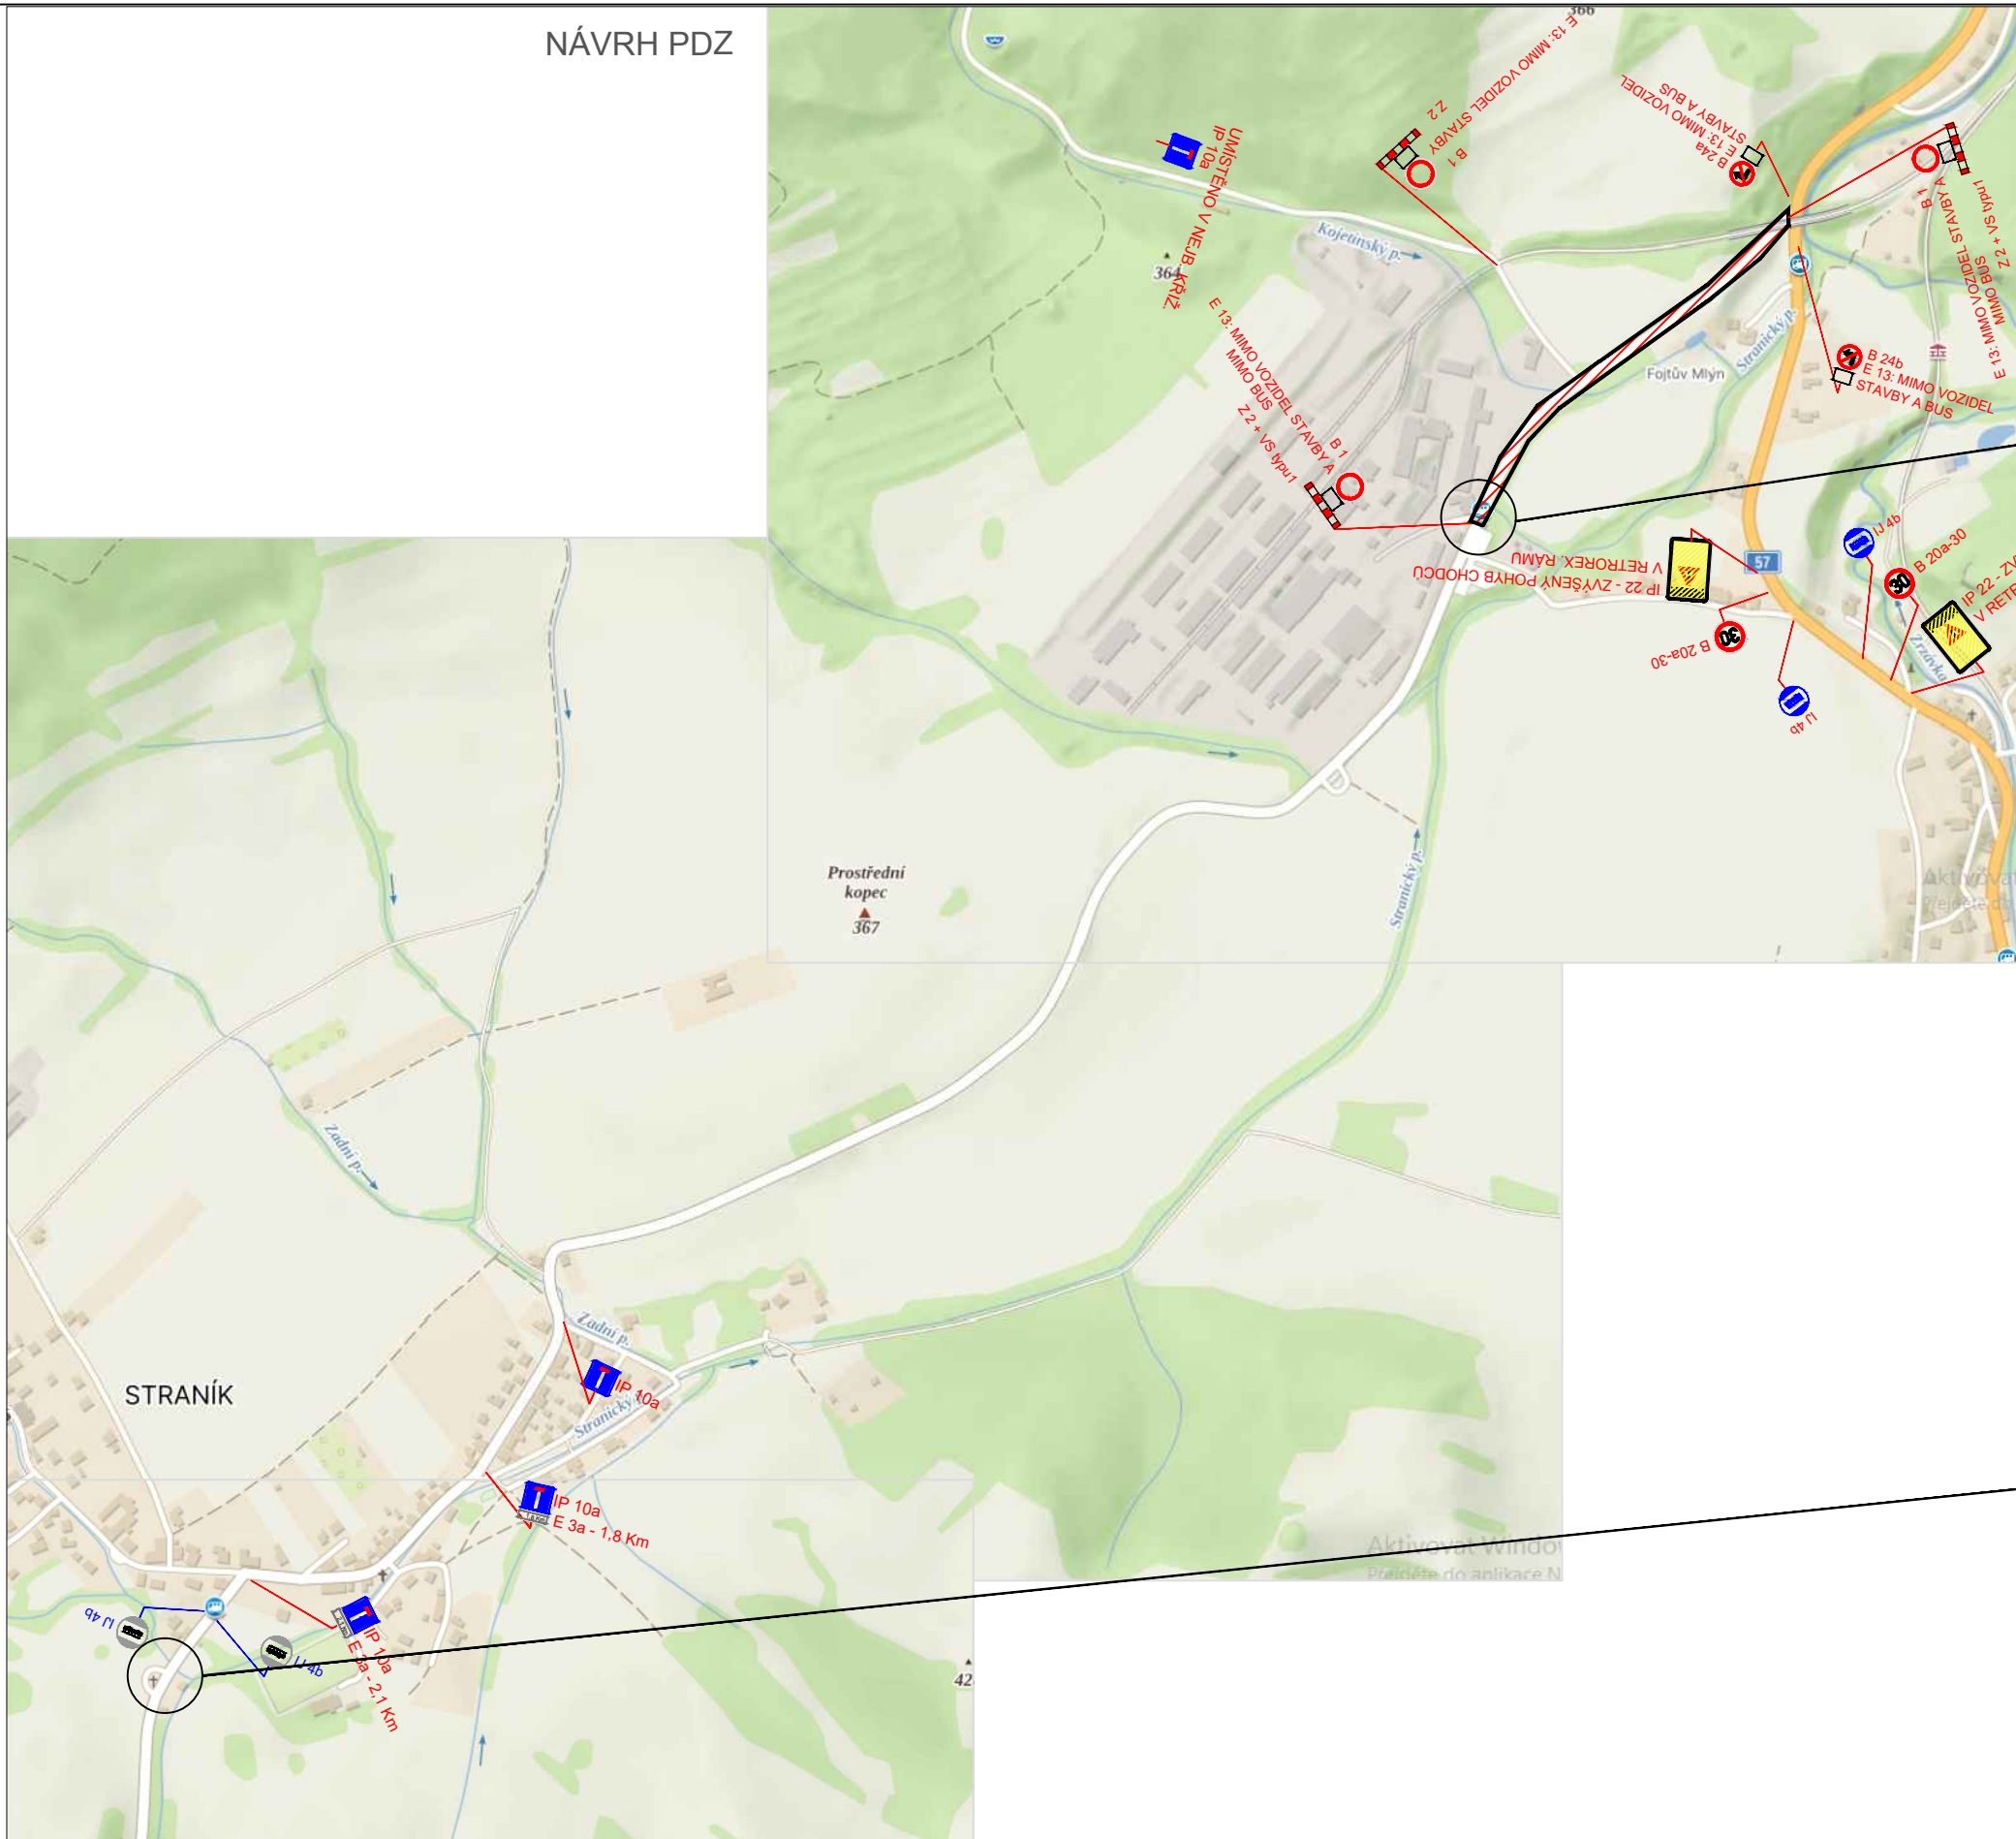


- LEGENDA :**
- ÚSEK OPRAVY KOMUNIKACE
  - STÁVAJÍCÍ SVISLÉ DOPRAVNÍ ZNAČENÍ
  - NAVRŽENÉ SVISLÉ DOPRAVNÍ ZNAČENÍ

**POPIS :**  
 JEDNÁ SE O OPRAVU SILNICE III/05716 STRANÍK - HOSTAŠOVICE.  
 ETAPA Č.2.1 - ŘEŠÍ ÚSEK UZÁVÍRKY SPOLEČNĚ S MÍSTEM PRO OTÁČENÍ AUTOBUSŮ .

Zodp. projektant			DAVOZ ZNAČKY a. s.	
Vypracoval				
Kreslil	Kamil Kedroň			
Kontrola				
Akce :	OPRAVA SILNICE III/05716 STRANÍK - HOSTAŠOVICE			
Příloha :	NÁVRH PDZ			
Objednatel :-			Datum	DUBEN 2024
Měřítko			Číslo	2.1
Archivní číslo				

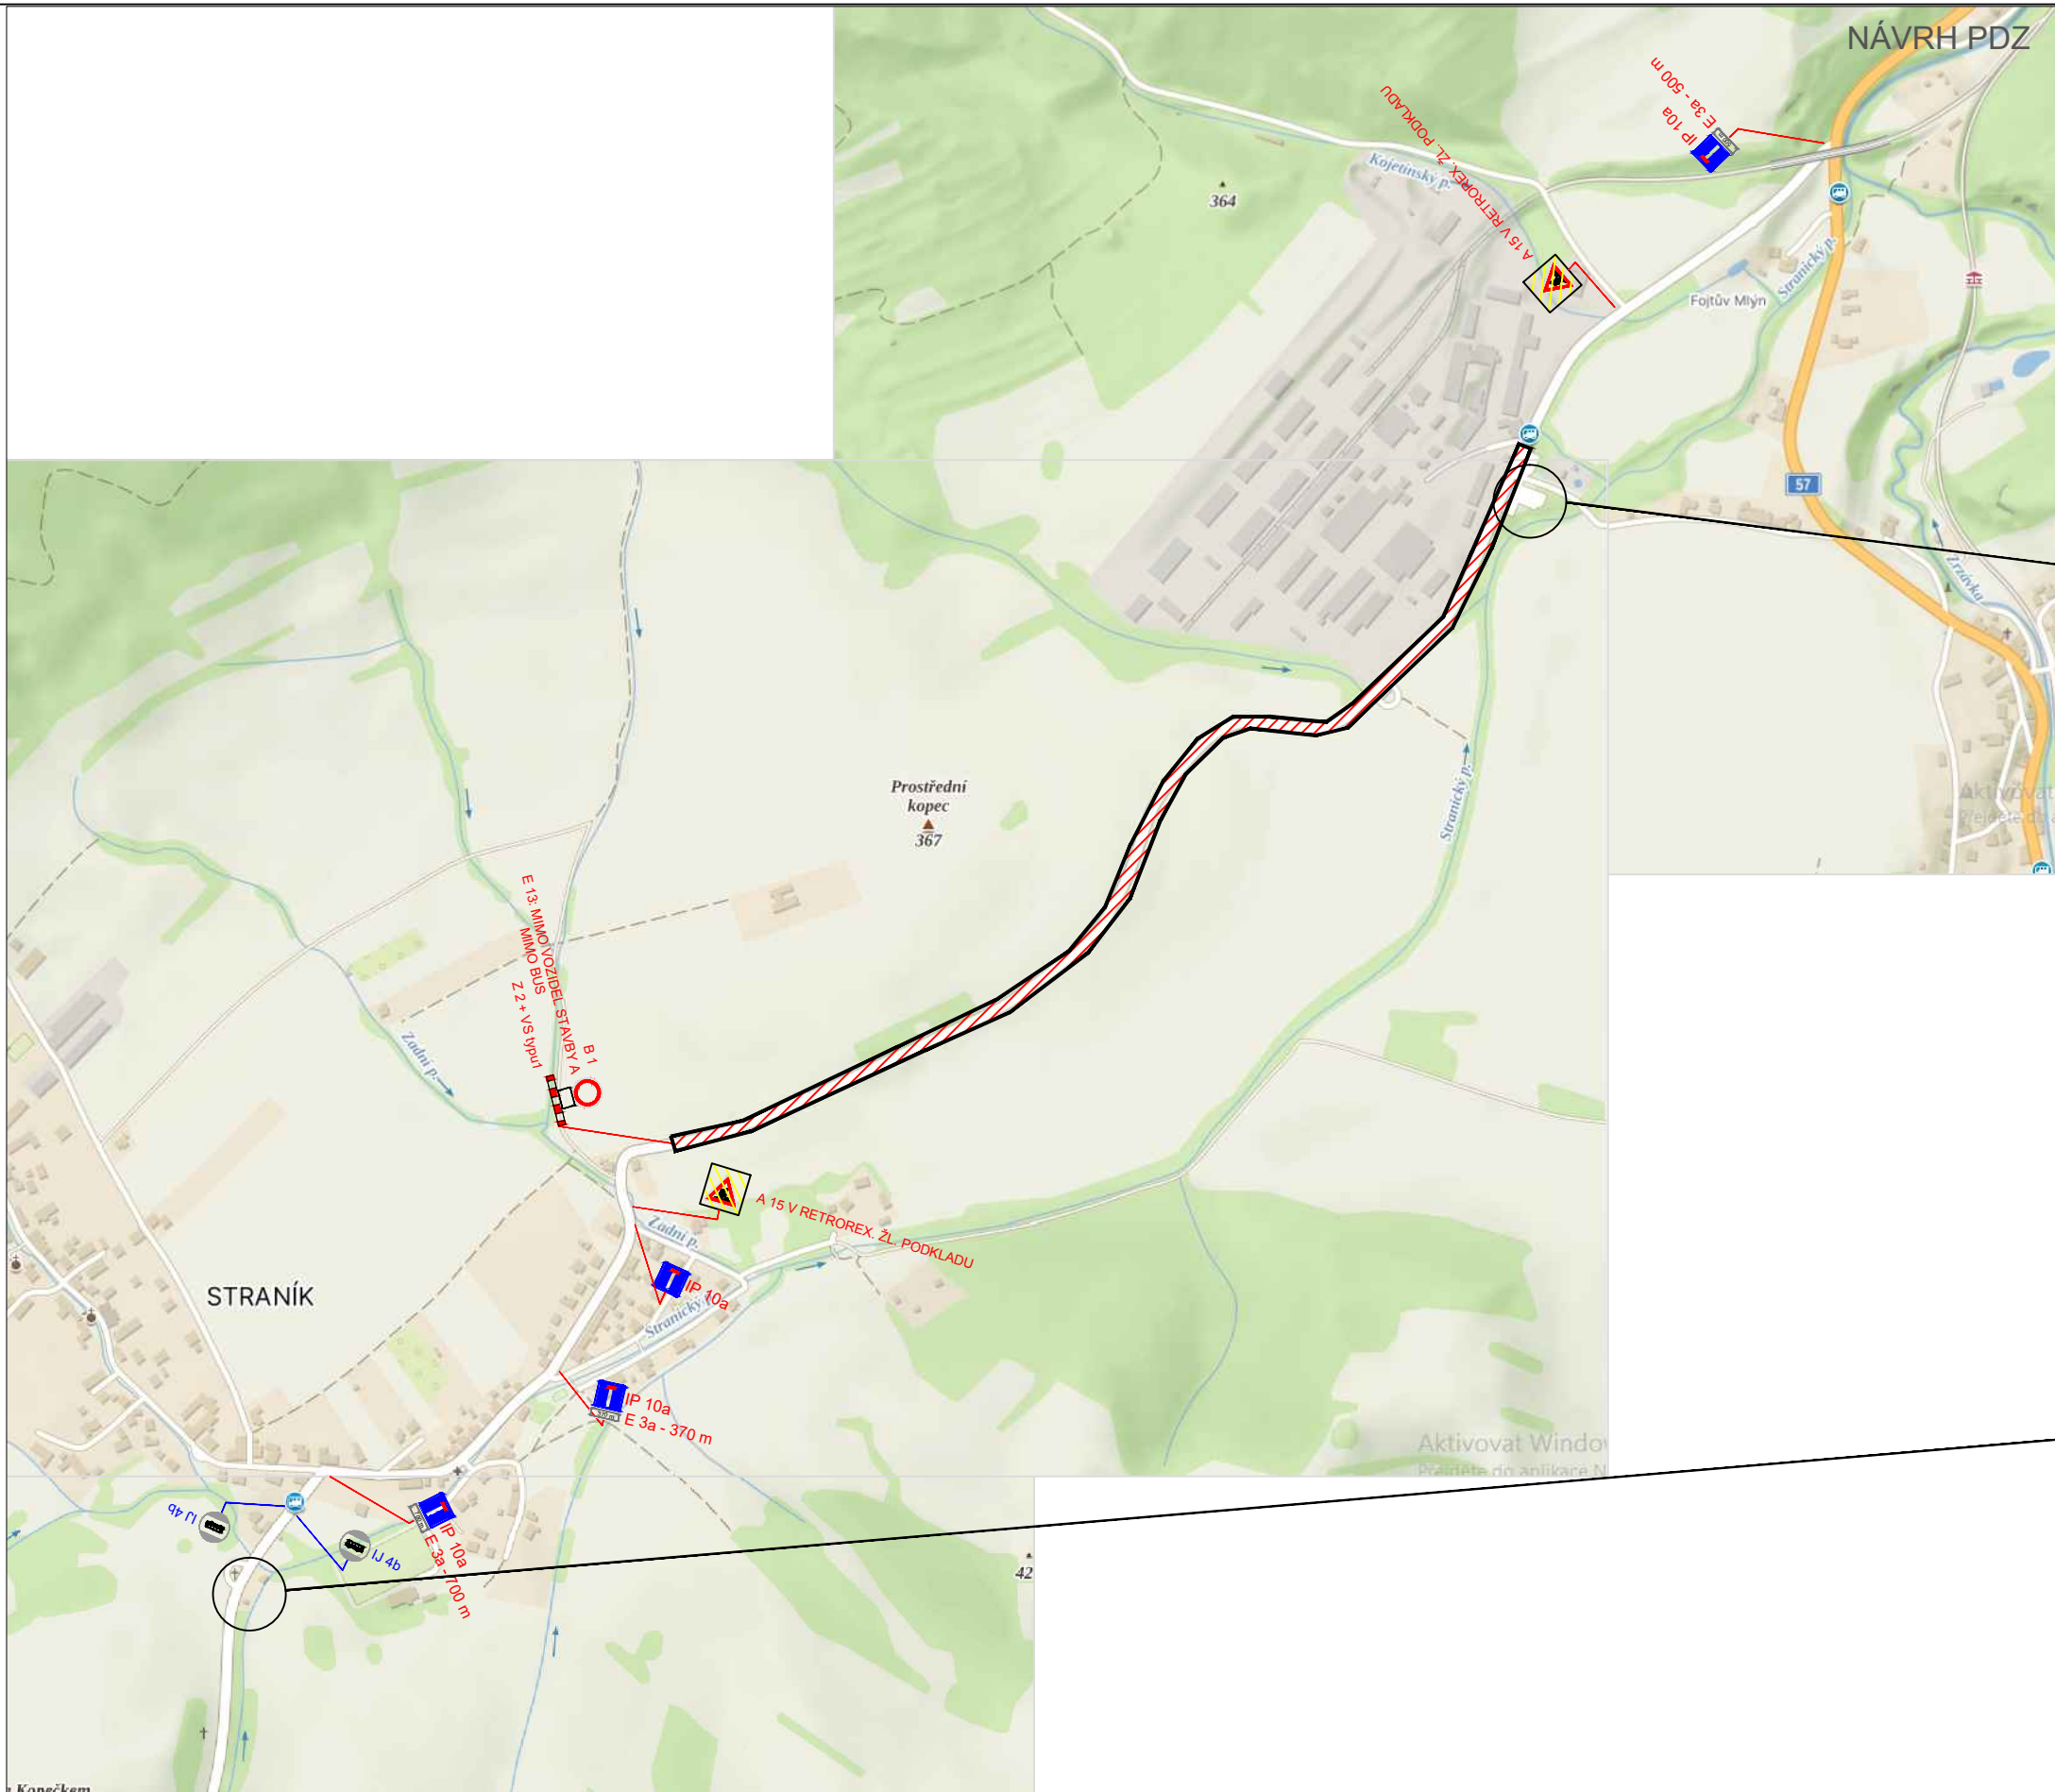

MÍSTA OTÁČENÍ BUS

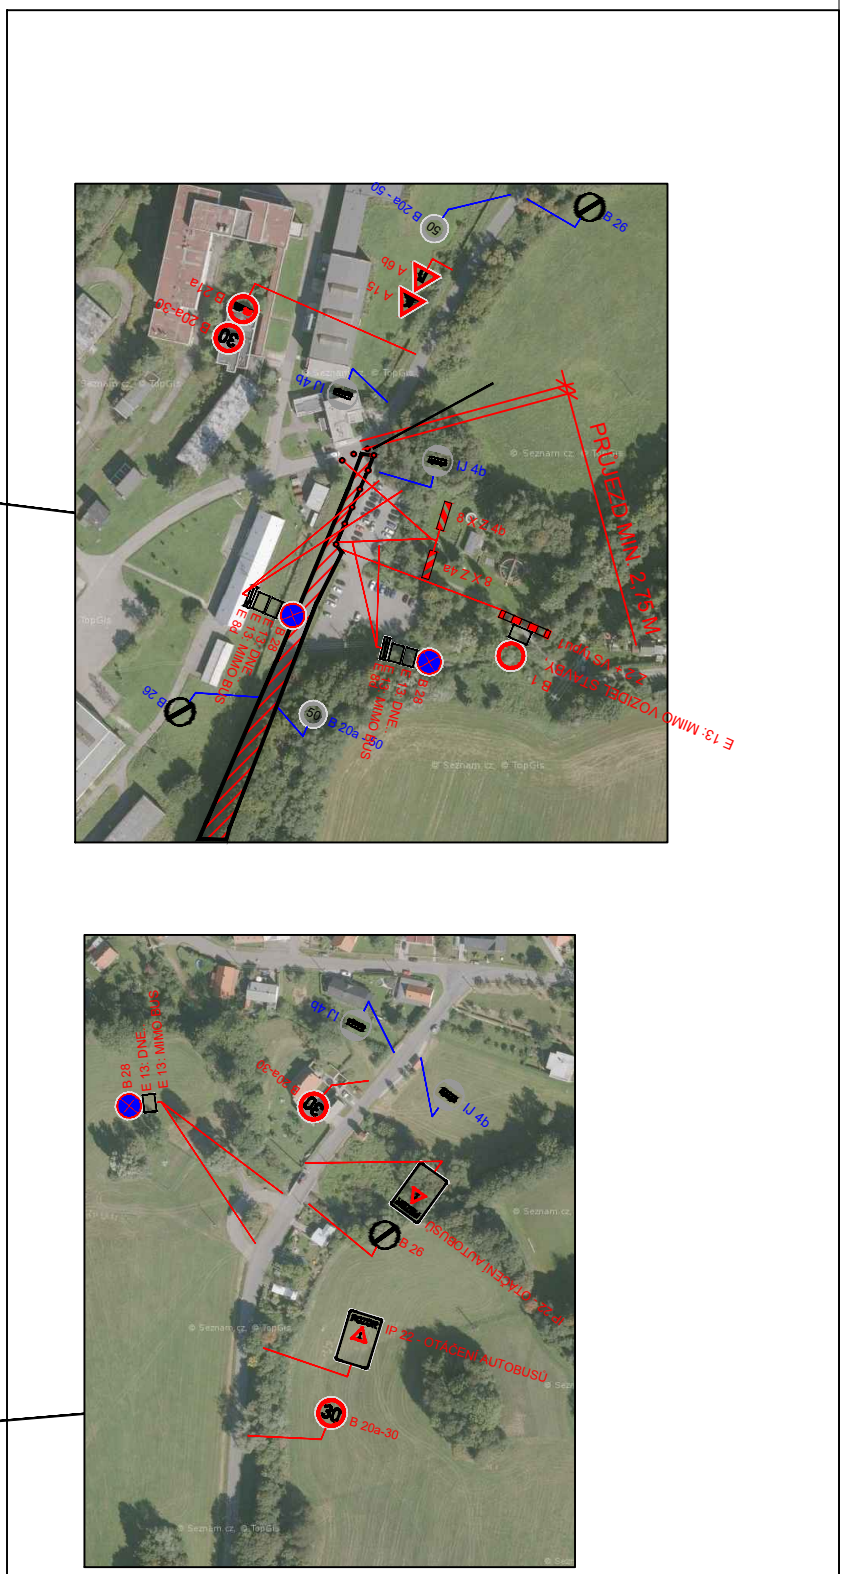

- LEGENDA :
- ÚSEK OPRAVY KOMUNIKACE
  - STÁVAJÍCÍ SVISLÉ DOPRAVNÍ ZNAČENÍ
  - NAVRŽENÉ SVISLÉ DOPRAVNÍ ZNAČENÍ

POPIS :  
 JEDNÁ SE O OPRAVU SILNICE III/05716 STRANÍK - HOSTAŠOVICE.  
 ETAPA Č.1.1 - ŘEŠÍ ÚSEK UZÁVÍRKY SPOLEČNĚ S MÍSTEM PRO OTÁČENÍ AUTOBUSŮ .

Zodp. projektant			DAVOZ ZNAČKY a. s.	
Vypracoval				
Kreslil	Kamil Kedroň			
Kontrola				
Akce :	OPRAVA SILNICE III/05716 STRANÍK - HOSTAŠOVICE			
Příloha :	NÁVRH PDZ			
Objednatel : -			Datum	DUBEN 2024
			Měřítko	-
			Archivní číslo	-
				<b>1.1</b>

### Harmonogram prací

Stavba:		Oprava silnice III/05716 Straník- Hostašovice, úsek 1																
100 dní		kalendářní týden realizace 2024	19	20	21	22	23	24	25	26	27	28	29	30	31	32	33	
<b>Objekty stavby a termíny provádění</b>																		
km 2,02-0,435	přípravné práce- sondy																	
	frézování																	
	čištění příkop																	
	propustky																	
	rozprošení ornice+ osev																	
	sjezdy																	
	asfaltové vrstvy																	
	dokončovací práce-krajnice																	
	Trvalé DZ																	
km 0,0-0,535	přípravné práce- sondy																	
	frézování																	
	čištění příkop																	
	propustky																	
	rozprošení ornice+ osev																	
	sjezdy																	
	asfaltové vrstvy																	
	dokončovací práce-krajnice																	
	Trvalé DZ																	
<b>DIO</b>																		
<b>plná uzávěra km 2,02- 0,535</b>			10.V															
<b>plná uzávěra 0,0-0,535</b>																		
<b>pohyblivé pracovní místo 10m, km 2,02-0,535</b>																		
<b>převzetí staveniště 10.5.2024</b>																		
<b>Předání stavby 17.8.2024</b>																	17.VIII	

\* harmonogram prací platí v případě příznivých klimatických podmínek a vyřízení DIO  
 Vypracoval: Ing. Michal Hříbek, stavbyvedoucí, tel. 737 271 678, e-mail: michal.hribek@porr.cz