

ZMĚNA VÝKRESU:			
Č. ZMĚNY	PŘEDMĚT ZMĚNY	ZMĚNU PROVEDL.	PODPIS
1	STAV PO ÚPRÁVÁCH K 30. 11. 2019		

SOUŘADNICOVÝ SYSTÉM: S-JTSK
VÝŠKOVÝ SYSTÉM: B.p.v.

PODZHOTOVITEL:

NAZEV AKCE:	ODKANALIZOVÁNÍ OBCE HODSLAVICE	STUPEŇ:	ZAK. ČÍSLO:	
ZHOTOVITEL:	ING. LUBOMÍR NOVÁK - AVONA, DIVADELNÍ 14, 741 01 NOVÝ JiČÍN		3072/DPS-2017	Ing. Lubomír Novák - AVONA
VED. PROJEKTANT - HIP:	ING. LUBOMÍR NOVÁK			projekce, inženýring, stavební činnost IČO: 12660757, DIČ: CZ5805092392 741 01 NOVÝ JiČÍN, Divadelní 14 tel.: 556 709 267, 603 540 643
KRAJ, OB.Ú.	MORAVSKOSLEZSKÝ, HODSLAVICE			
OBJEDNATEL, INVESTOR	OBEC HODSLAVICE			


D.1 DOKUMENTACE STÁVEBNÍHO NEBO INŽENÝRSKÉHO OBJEKTU

KONEKO	709 00 OSTRAVA - Výstavní 2224/8
Investor:	Obec Hodslavice
Hlavní inženýr projektu:	Ing. Sergej Gorbunov
Akce:	Odkanalizování obce Hodslavice
Zodp. projektant:	Ing. Roman Kaleta
Objekt:	SO 010 Kanalizace
Vypracoval:	Ing. Radmila Alraumová
Zakázkové číslo:	3072/DPS-2017
Číslo přílohy:	D.1.1.b)1.6.
Archivní číslo:	3072_01
Měřítko:	1:500
DPS:	DPS
Datum:	12/2017

Název přílohy:	SITUACE STAVBY - část 6
Kontroloval:	Ing. Oldřich Kazda
Stupeň:	Datum:
TENTO VÝKRES A JEHO PŘÍLOHY JSOU NAŠIM DŮSEVNÍM VLASTNICTVÍM, NESMÍ BÝT BEZ NAŠEHO PŘEDCHOZÍHO PÍSEMNÉHO SOUHLASU KOPÍROVÁNY, ROZMNOŽOVÁNY ANI ZPŘÍSTUPŇOVÁNY JINÝM OSOBÁM NEBO FIRMÁM	

LEGENDA:

- NÁVRH KANALIZACE
- NÁVRH TLAKOVÉ KANALIZACE
- NÁVRH PODZ. VEDENÍ NN PRO ČOV A CSZ
- NÁVRH VODOV. PŘÍPOJKY PRO ČOV
- STAV. VODOVOD
- STAV. PLYNOVOD
- STAV. VTL. PLYNOVOD
- STAV. KANALIZACE
- PODZ. SÍŤLOVACÍ VEDENÍ
- PODZEMNÍ VEDENÍ NN
- NADZEMNÍ VEDENÍ NN
- PRODUKTOVOD
- OPTICKÝ KABEL PRODUKTOVODU

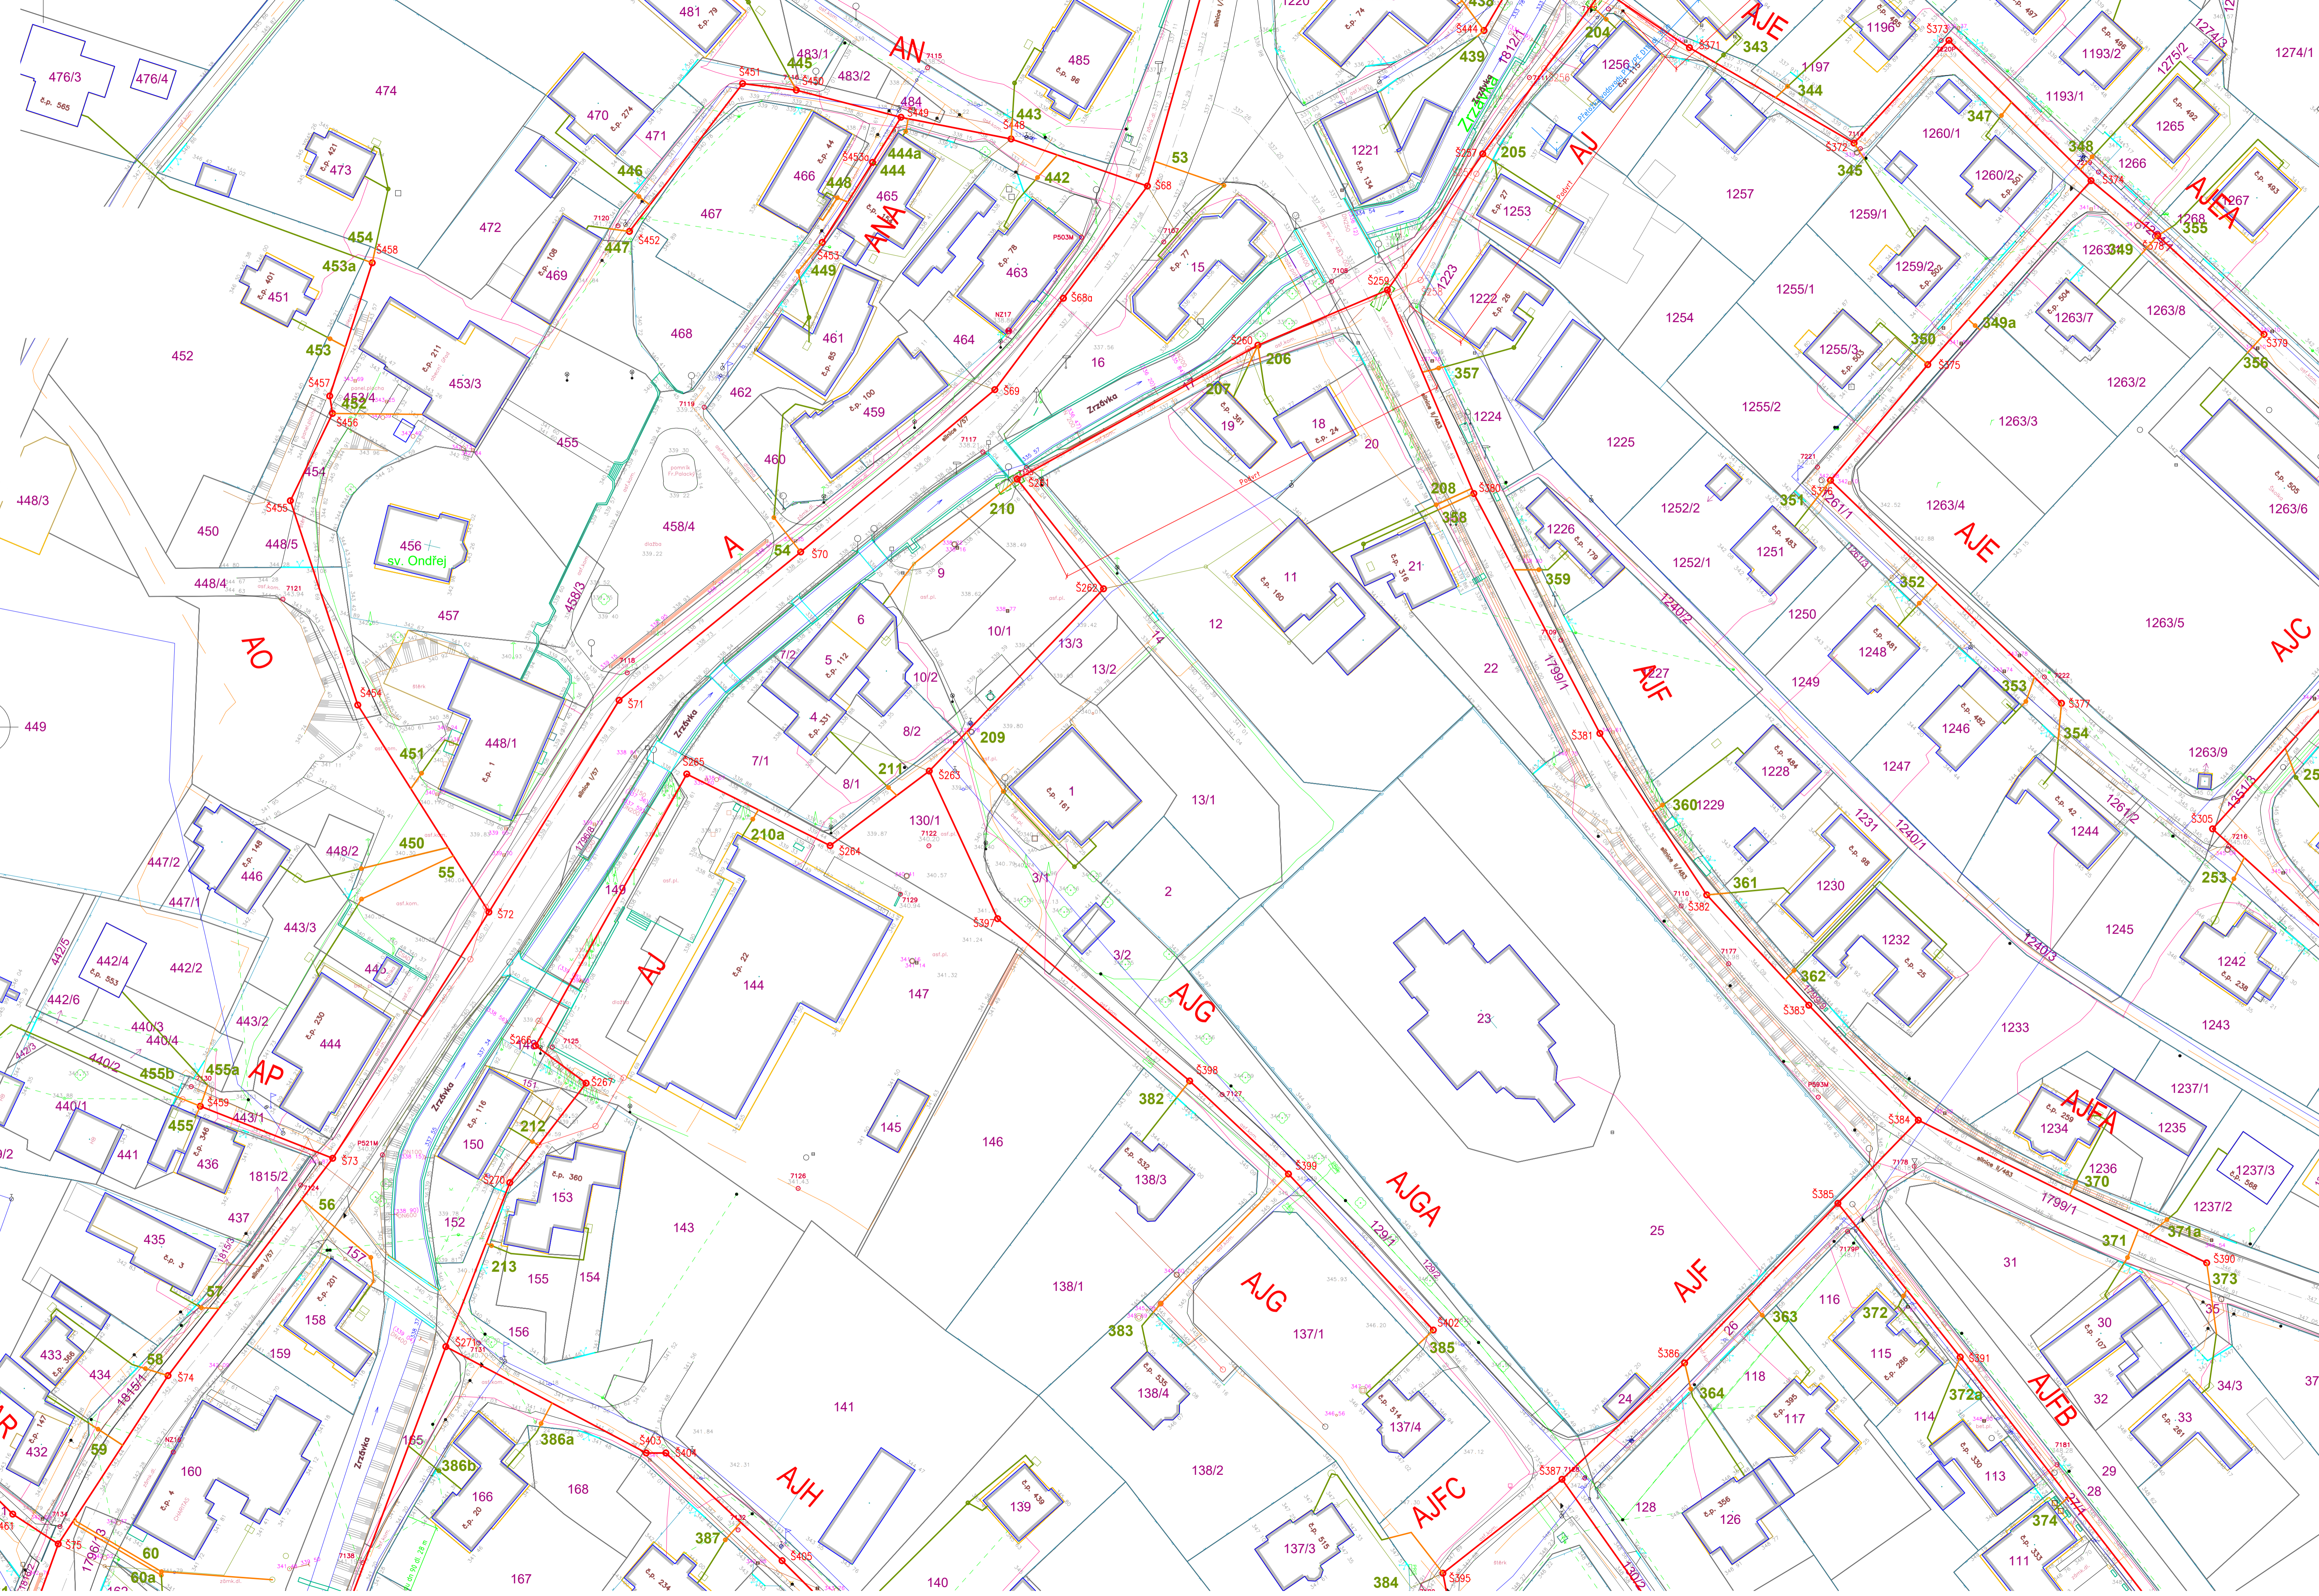

orní kopec