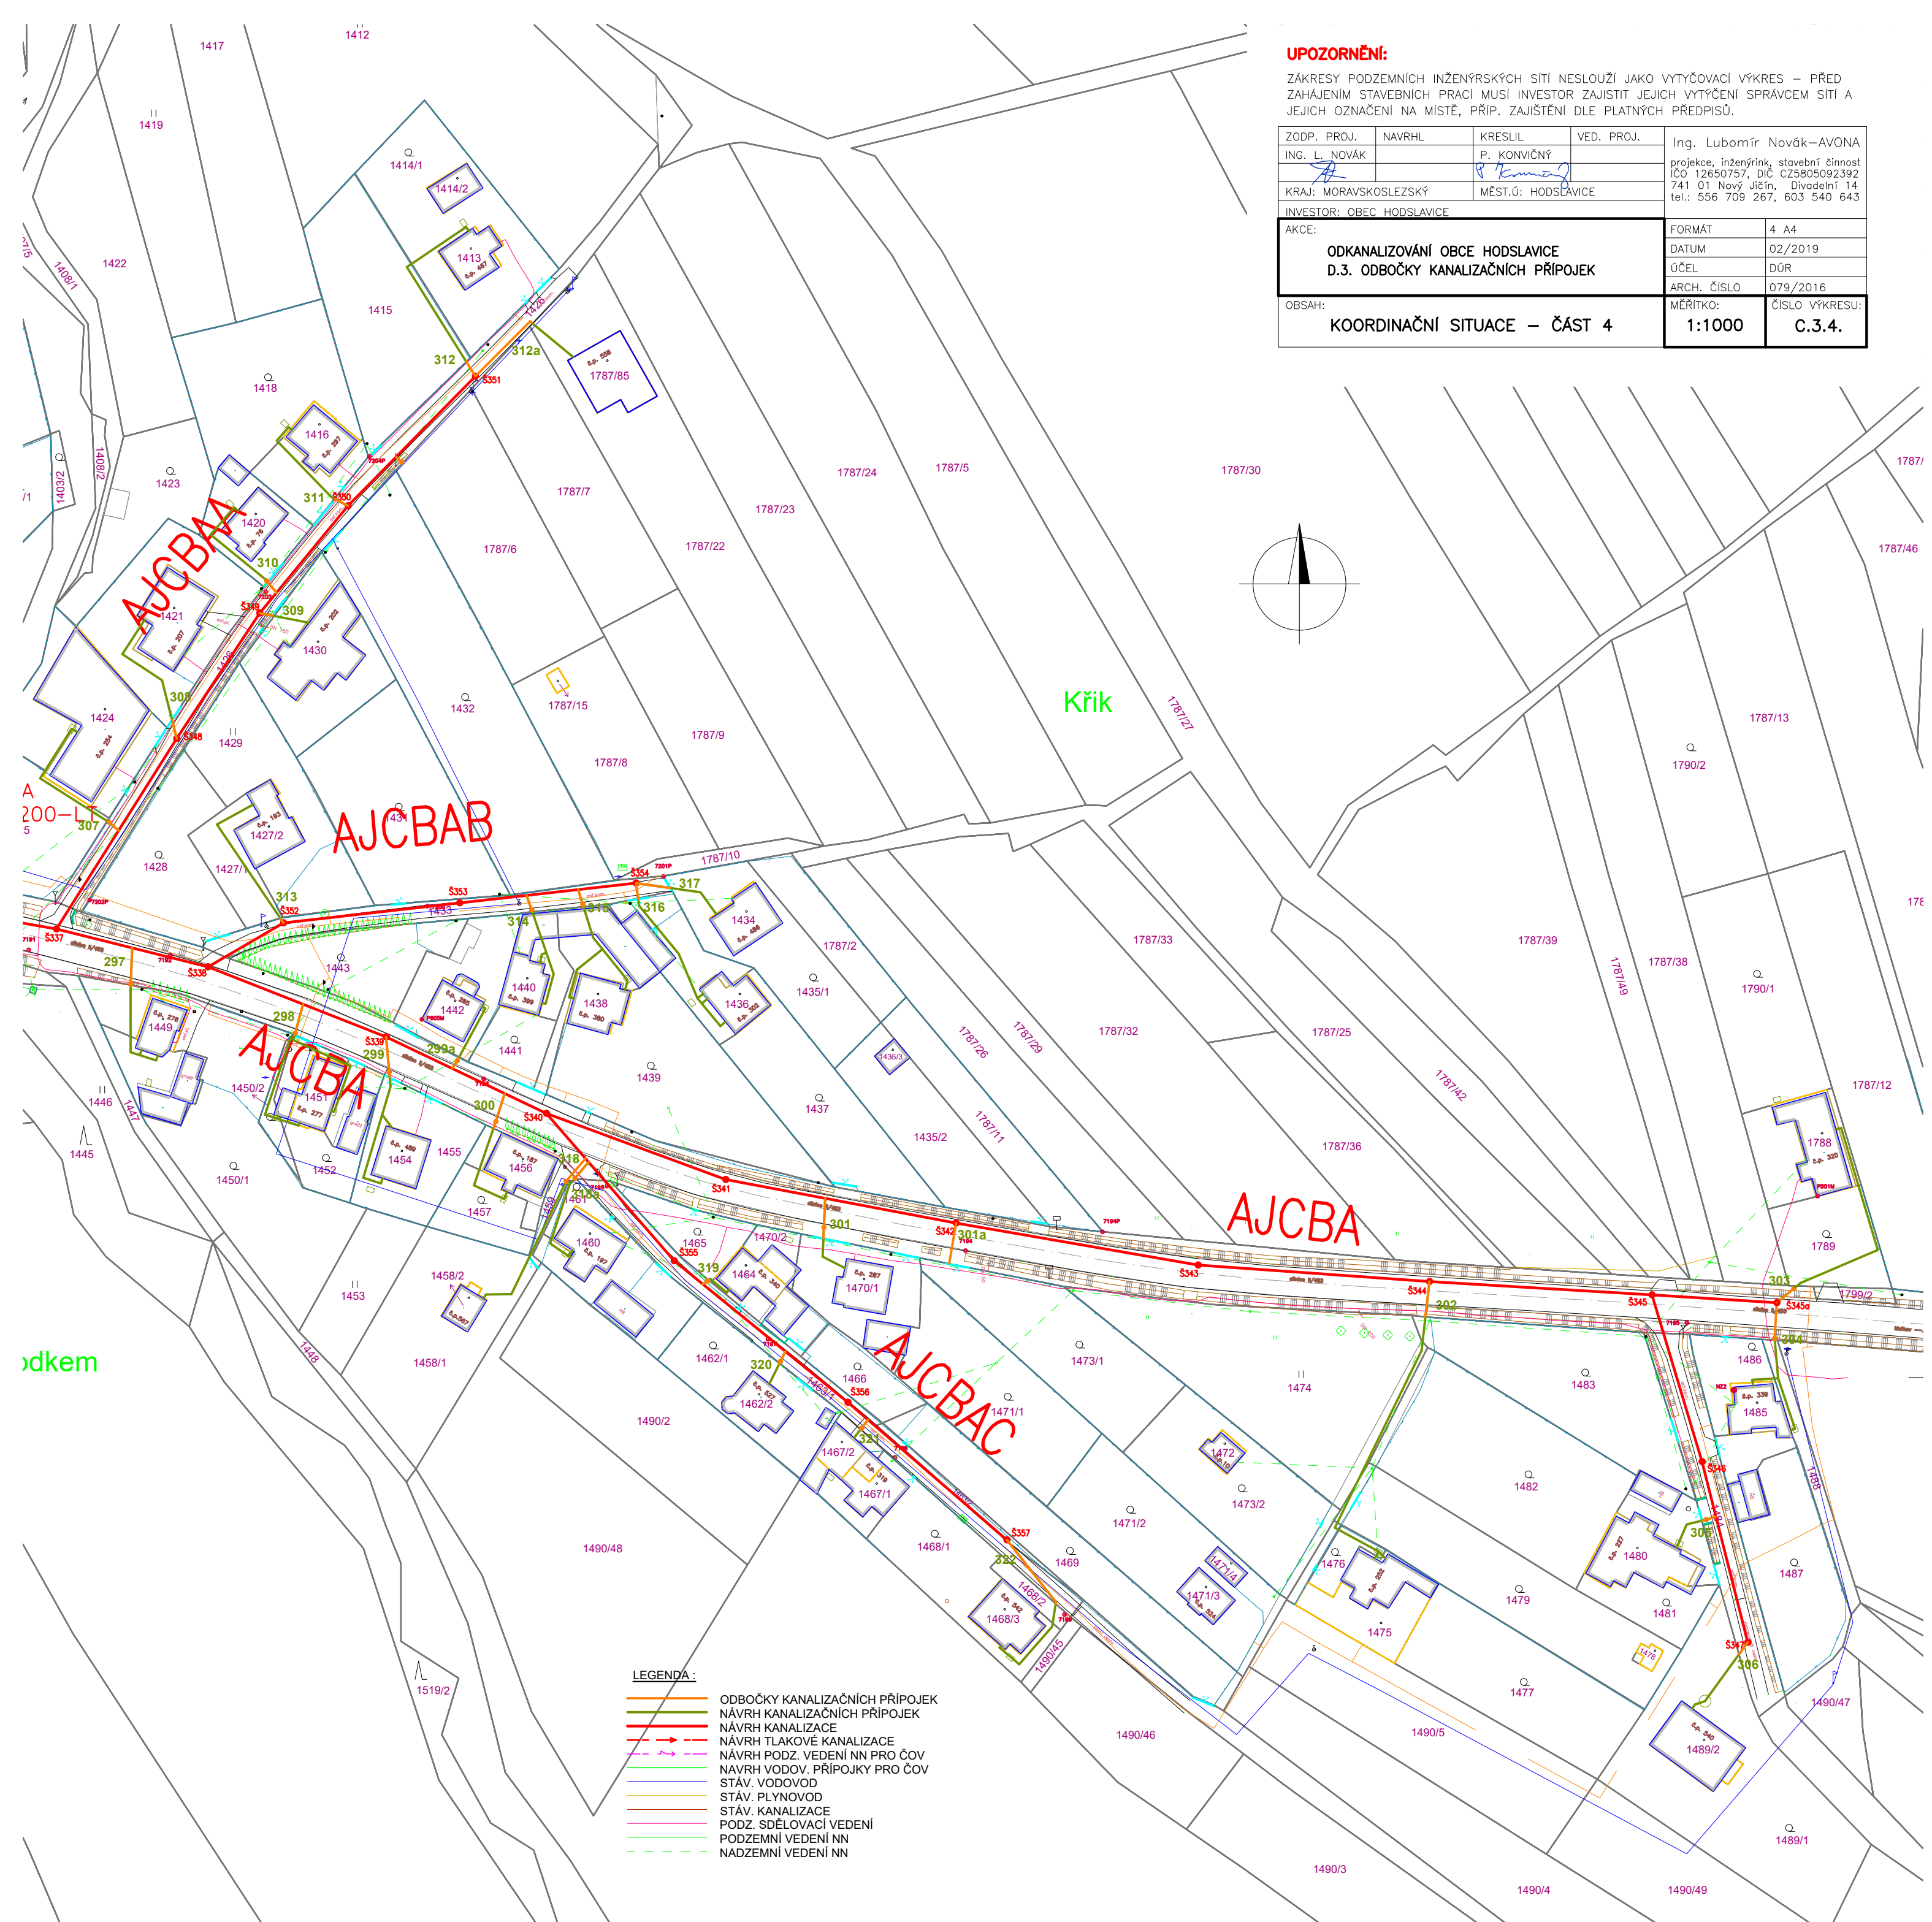


UPOZORNĚNÍ:

ZÁKRESY PODZEMNÍCH INŽENÝRSKÝCH SÍTÍ NESLOUŽÍ JAKO VYTÝČOVACÍ VÝKRES – PŘED ZAHÁJENÍM STAVEBNÍCH PRACÍ MUSÍ INVESTOR ZAJISTIT JEJICH VYTÝČENÍ SPRÁVCEM SÍTÍ A JEJICH OZNAČENÍ NA MÍSTĚ, PŘÍP. ZAJIŠTĚNÍ DLE PLATNÝCH PŘEDPISŮ.

ZODP. PROJ. ING. L. NOVÁK	NAVRHL <i>L. Novák</i>	KRESLIL P. KONVIČNÝ	VED. PROJ. <i>P. Konvičný</i>	Ing. Lubomír Novák – AVONA projekce, inženýring, stavební činnost IČO 12650757, DIČ CZ5805092392 741 01 Nový Jičín, Divadelní 14 tel.: 556 709 267, 603 540 643
KRAJ: MORAVSKOSLEZSKÝ			MĚST.Ú: HODSLAVICE	INVESTOR: OBEC HODSLAVICE
AKCE: ODKANALIZOVÁNÍ OBCE HODSLAVICE D.3. ODBOČKY KANALIZAČNÍCH PŘÍPOJEK				FORMÁT 4 A4
OBSAH: KOORDINAČNÍ SITUACE – ČÁST 4				DATUM 02/2019
				ÚČEL DŮR
				ARCH. ČÍSLO 079/2016
				MĚŘITKO: 1:1000
				ČÍSLO VÝKRESU: C.3.4.

**LEGENDA:**

- ODBOČKY KANALIZAČNÍCH PŘÍPOJEK
- NÁVRH KANALIZAČNÍCH PŘÍPOJEK
- NÁVRH KANALIZACE
- - - NÁVRH TLAKOVÉ KANALIZACE
- - - NÁVRH PODZ. VEDENÍ NN PRO ČOV
- - - NÁVRH VODOV. PŘÍPOJKY PRO ČOV
- STÁV. VODOVOD
- STÁV. PLYNOVOD
- STÁV. KANALIZACE
- PODZ. SDĚLOVACÍ VEDENÍ
- PODZEMNÍ VEDENÍ NN
- - - NADZEMNÍ VEDENÍ NN